



**Amt für Digitalisierung, Breitband und Vermessung
Freyung**


Grafenauer Straße 17
94078 Freyung

Flurstück: 247
Gemarkung: Grainet

Gemeinde: Grainet
Landkreis: Freyung-Grafenau
Bezirk: Niederbayern

Auszug aus dem Liegenschaftskataster

Flurkarte 1 : 2000
zur Bauvorlage nach § 7 Abs. 1 BauVorIV
Erstellt am 15.01.2024

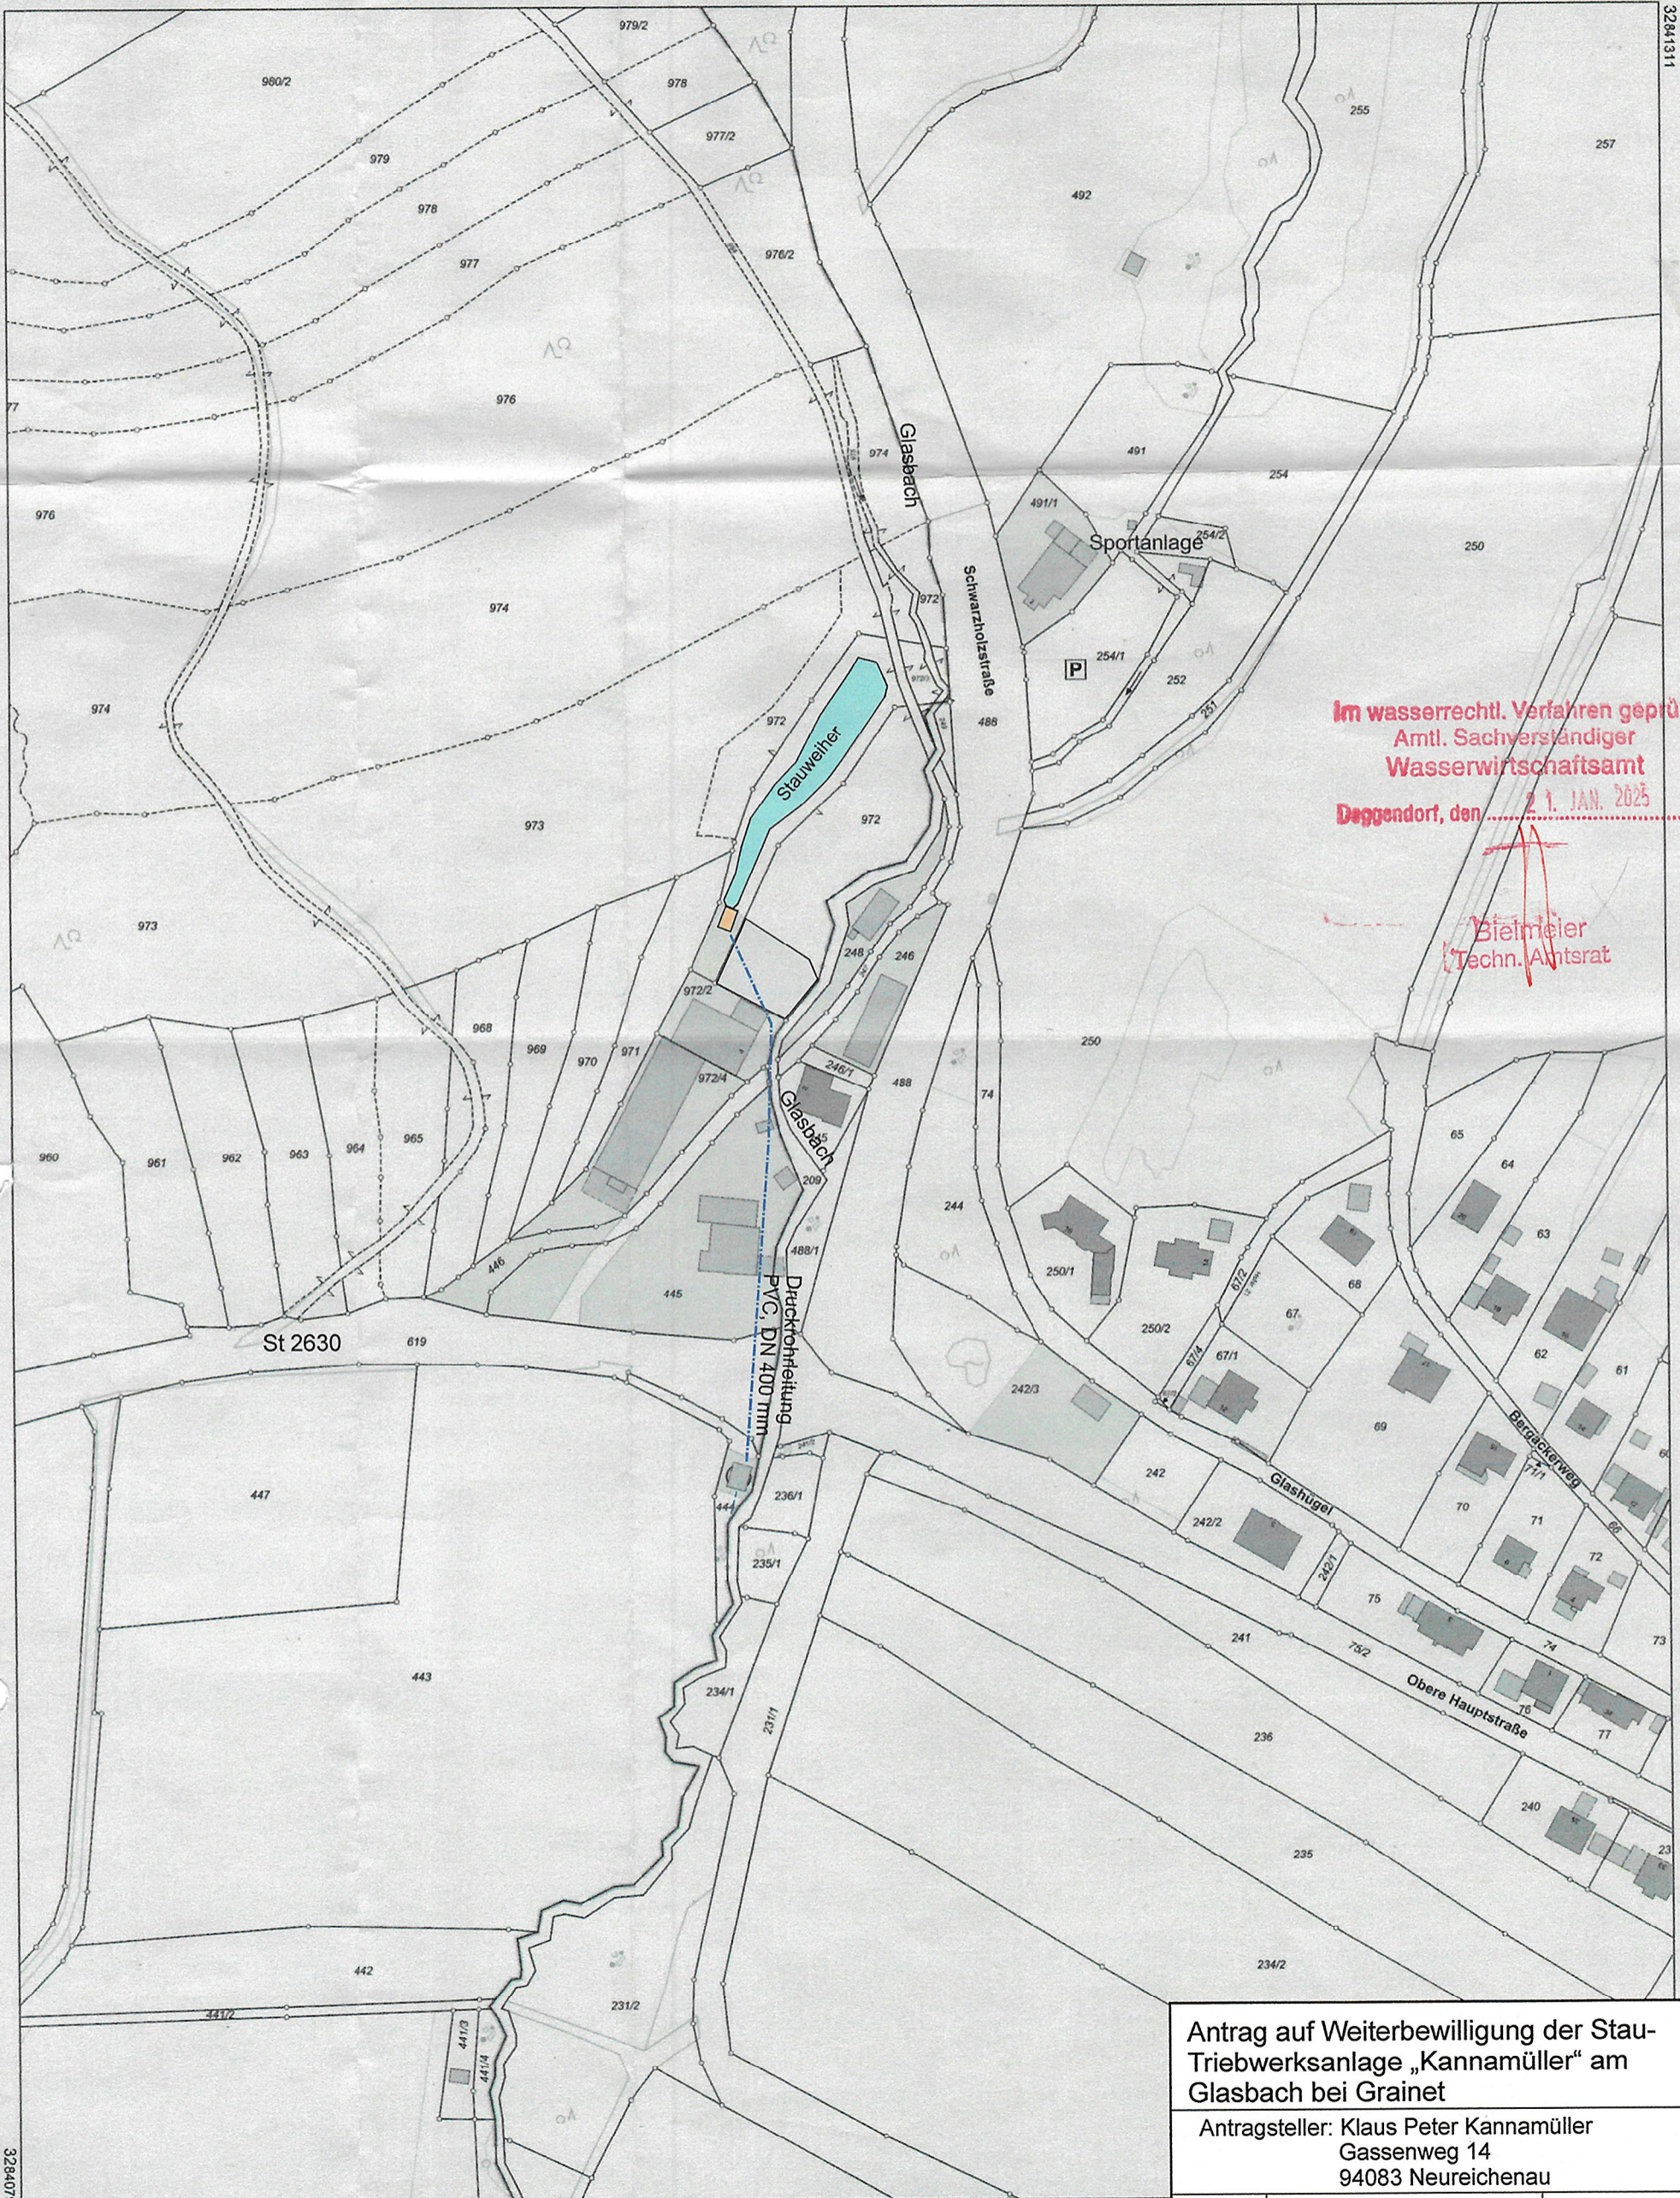

Im wasserrechtl. Verfahren geprüft
Amtl. Sachverständiger
Wasserwirtschaftsamt
Deggendorf, den 21. JAN. 2025
Bielmeier
Techn. Amtsrat

Antrag auf Weiterbewilligung der Stau- Triebwerksanlage „Kannmüller“ am Glasbach bei Grainet		
Antragsteller: Klaus Peter Kannmüller Gassenweg 14 94083 Neureichenau		
Anlage 3	Lageplan	Maßstab: 1 : 2 000
Altreichenau 01.03.2024 Klaus Peter Kannmüller		

**Amt für Digitalisierung,
Breitband und Vermessung**
Grafenauer Straße 17
94078 Freyung
Tel. 08551 9613-0

Maßstab 1:2000 0 10 20 30 40 50 60 Meter

Vervielfältigung nur in analoger Form für den eigenen Gebrauch.
Zur Maßentnahme nur bedingt geeignet.

Geschäftszeichen: wan