

Geländeschnitt, M.: 1:200.
 nach der in etwa verlaufenden Leitung zur Turbine.
 (siehe Einzeichnung im Lageplan 1:2000!)


— Weiler —
 — in etwa Einlauf —
 am Wasserschloss.

670,59
 WSP
 Wasserlauf-Beobachtung d. 100m (St. St. West.)
 Seite-Ansicht WWS = 670,84 m ü. NN

E-Verkömmlage
 Kempinger-Grainet

Solla, den 19. Juni 93.
 Josef Stockinger
 Bauingenieur
 8992 Solla 13, Tel. 08881/8478

Im wasserrechtl. Verfahren geprüft
 Amtl. Sachverständiger
 Wasserwirtschaftsamt
 Deppendorf, den 1. Juli 2005
 Dipl. Ing. Techn. Rat

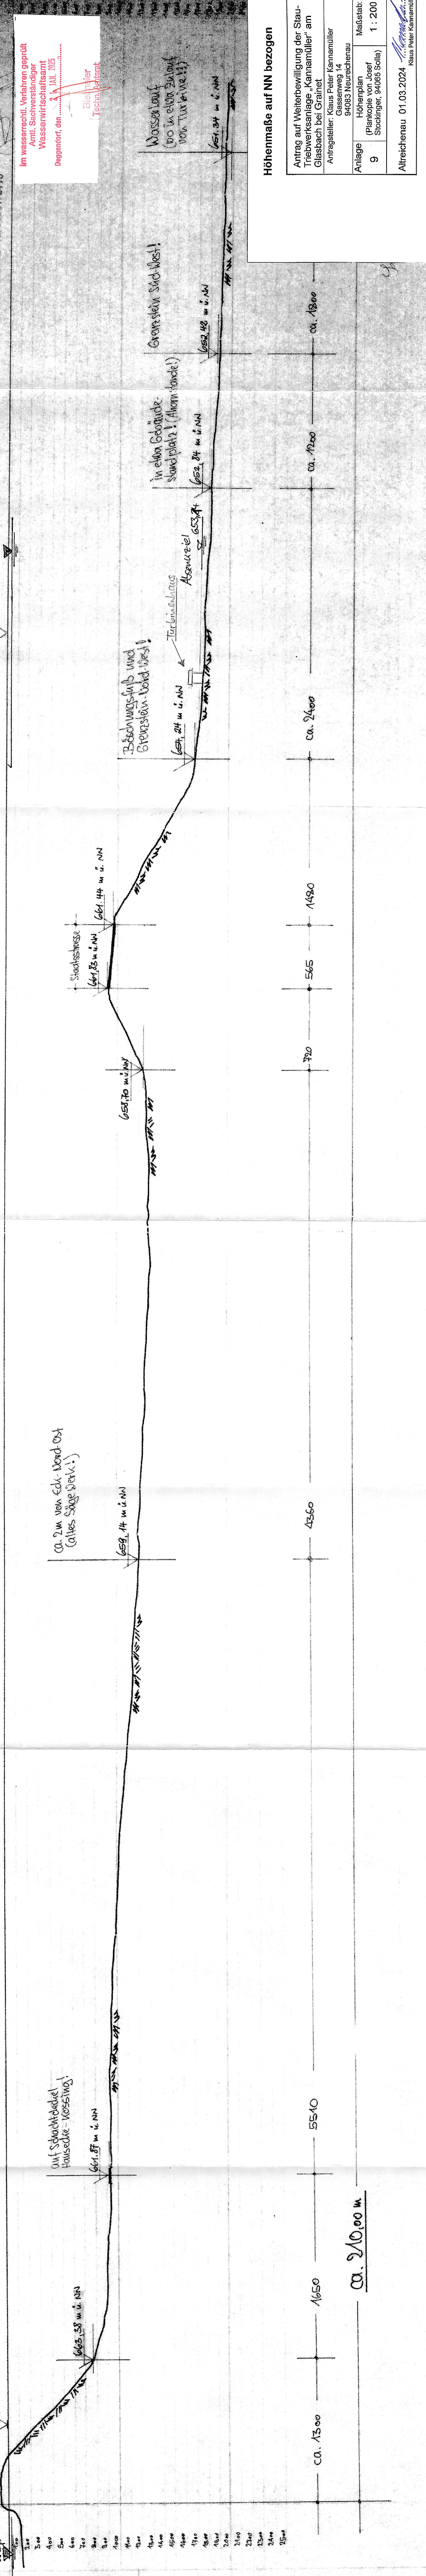

Höhenmaße auf NN bezogen

Antrag auf Weiterbewilligung der Stau- Triebwerksanlage „Kammamüller“ am Glasbach bei Grainet	
Antragsteller: Klaus Peter Kammamüller Gassenweg 14 94083 Neureichenau	
Anlage	Höhenplan
9	(Plankopie von Josef Stockinger, 94085 Solla)
Maßstab: 1 : 200	
Altreichenau 01.03.2024	

Klaus Peter Kammamüller