


Lagekoordinaten der Fassungsbereiche

Quellen Ensmannsreut

Name		Rechtswert	Hochwert
Qu 1	N	46 18 721	54 06 107
Qu 1	W	46 18 708	54 06 086
Qu 1	S	46 18 737	54 06 068
Qu 1	E	46 18 751	54 06 089

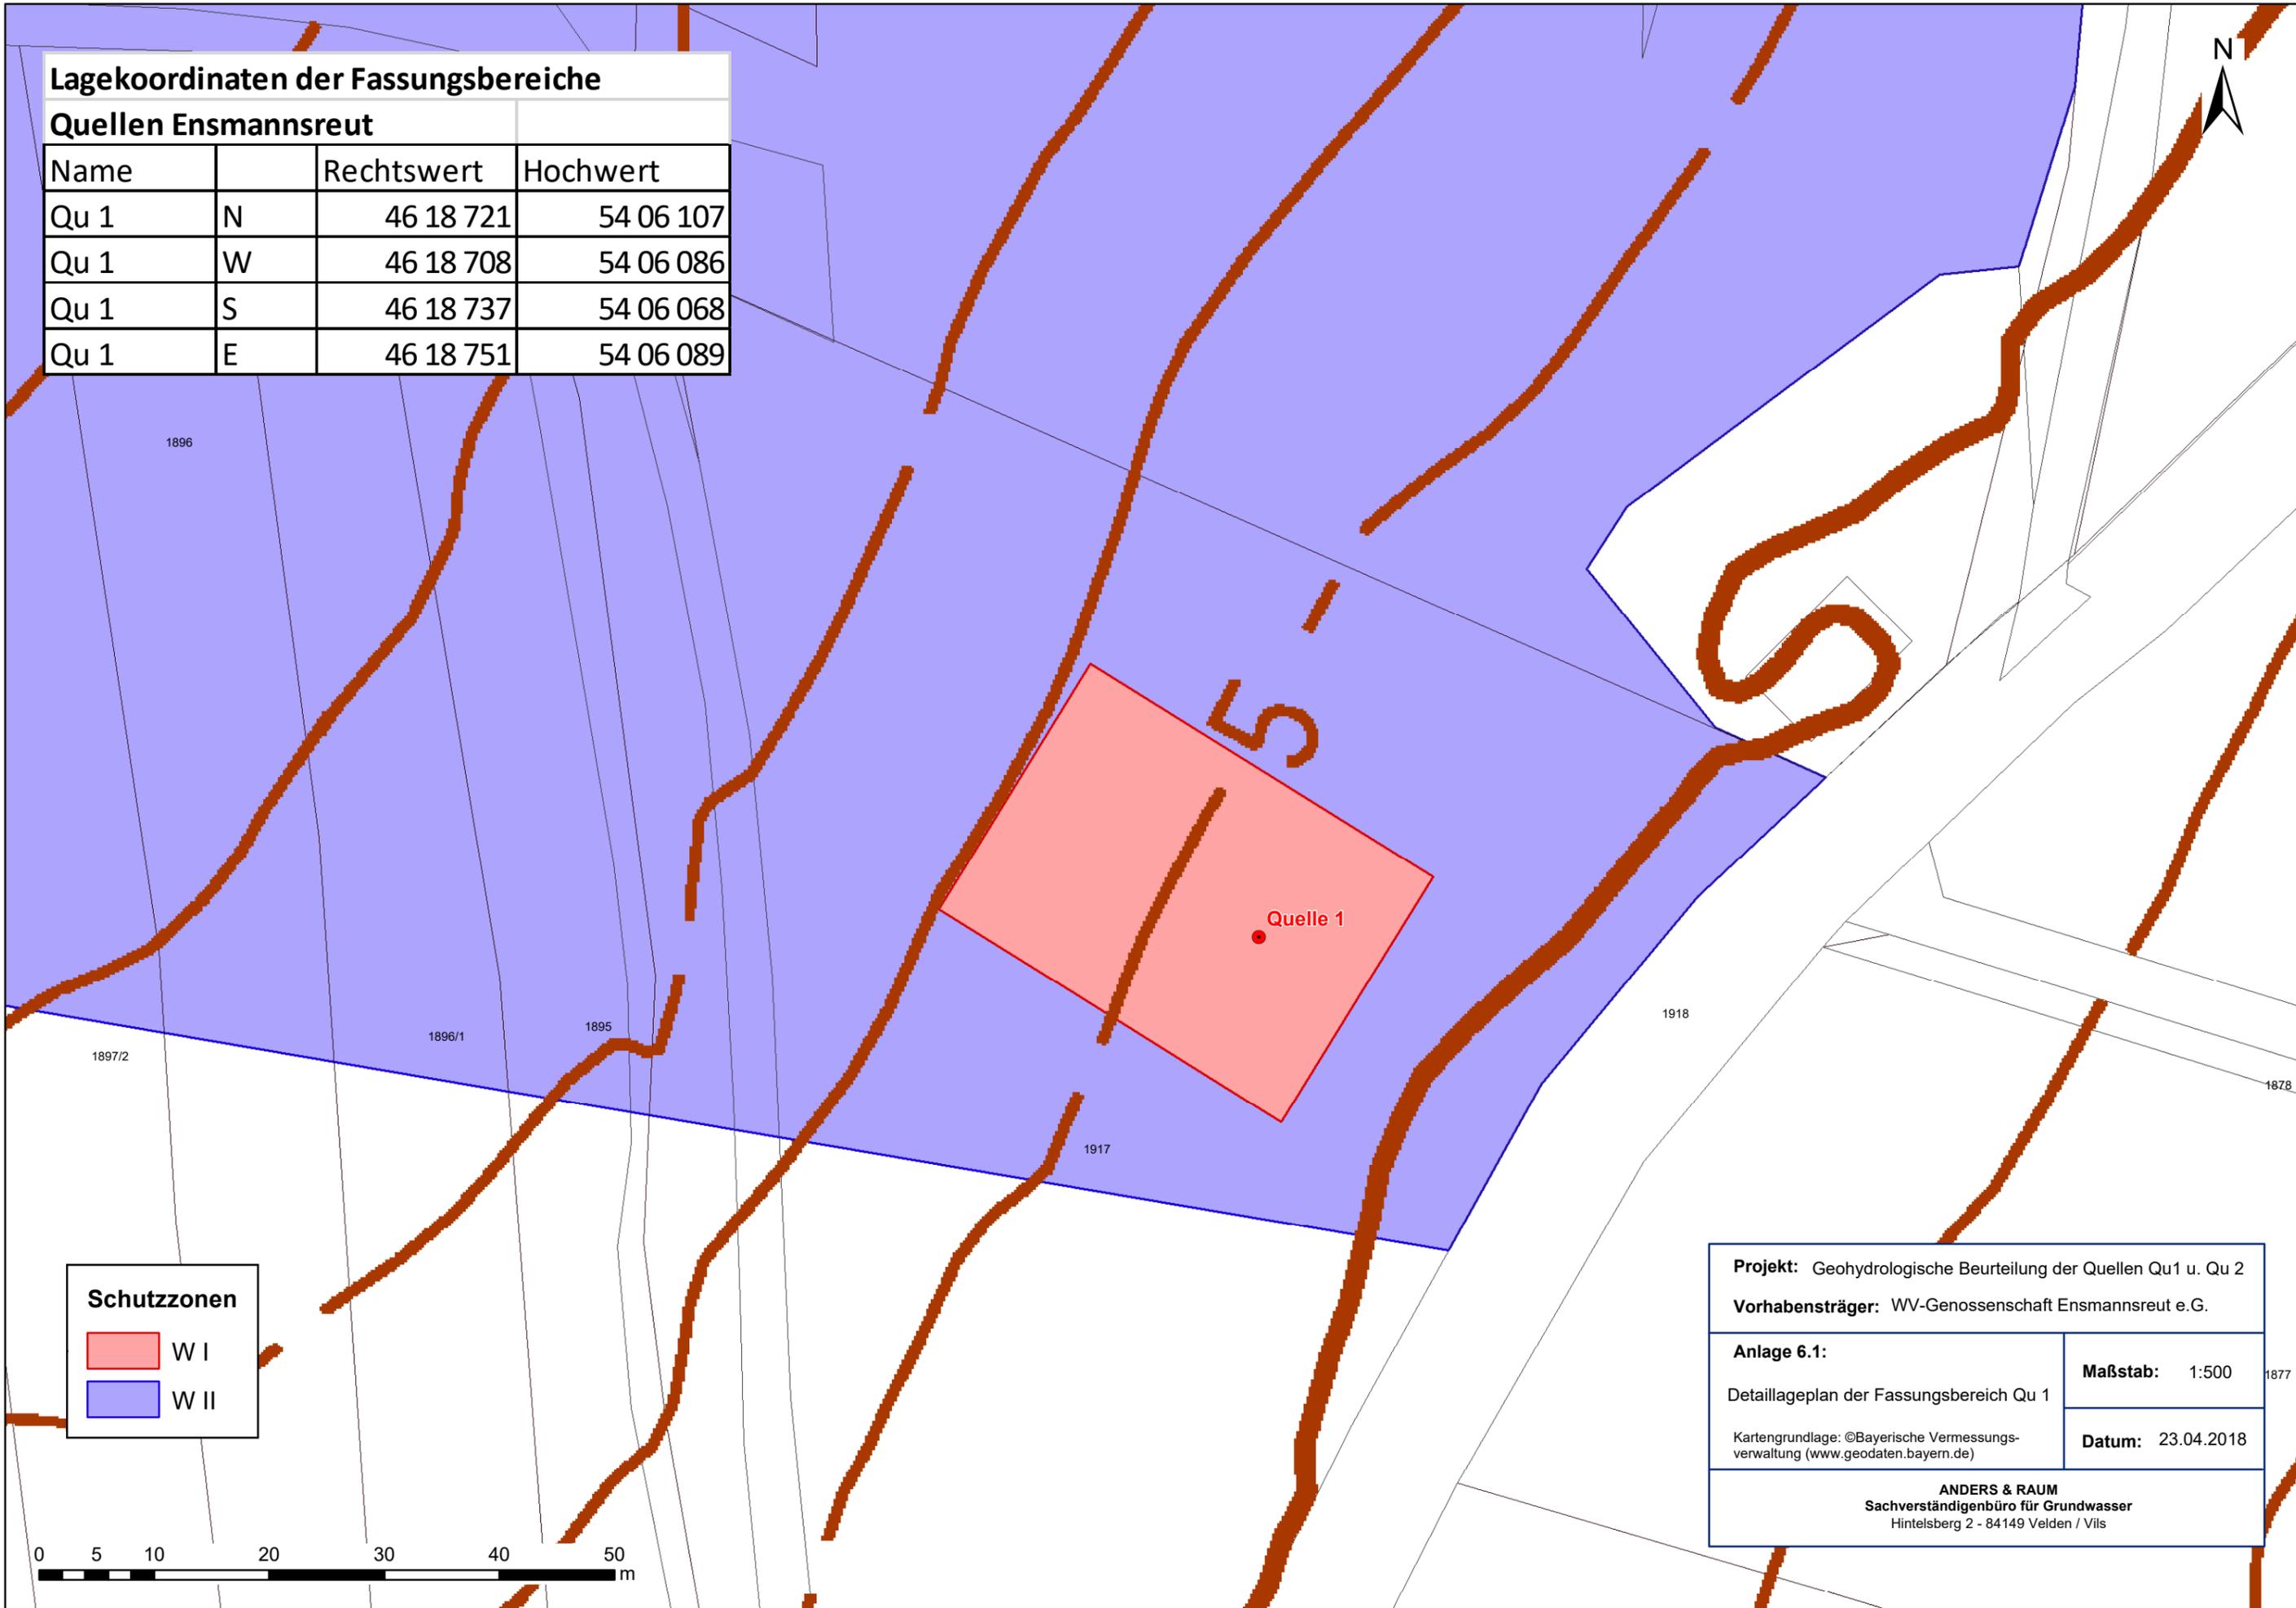

Schutzonen

- W I
- W II



Projekt: Geohydrologische Beurteilung der Quellen Qu1 u. Qu 2	
Vorhabensträger: WV-Genossenschaft Ensmannsreut e.G.	
Anlage 6.1: Detaillageplan der Fassungsereich Qu 1	Maßstab: 1:500
Kartengrundlage: ©Bayerische Vermessungsverwaltung (www.geodaten.bayern.de)	Datum: 23.04.2018
ANDERS & RAUM Sachverständigenbüro für Grundwasser Hintelsberg 2 - 84149 Velden / Vils	