


Lagekoordinaten der Fassungsbereiche

Quellen Ensmannsreut

Name		Rechtswert	Hochwert
Qu 2	N	46 18 783	54 06 225
Qu 2	W	46 18 762	54 06 212
Qu 3	S	46 18 780	54 06 182
Qu 3	E	46 18 801	54 06 195

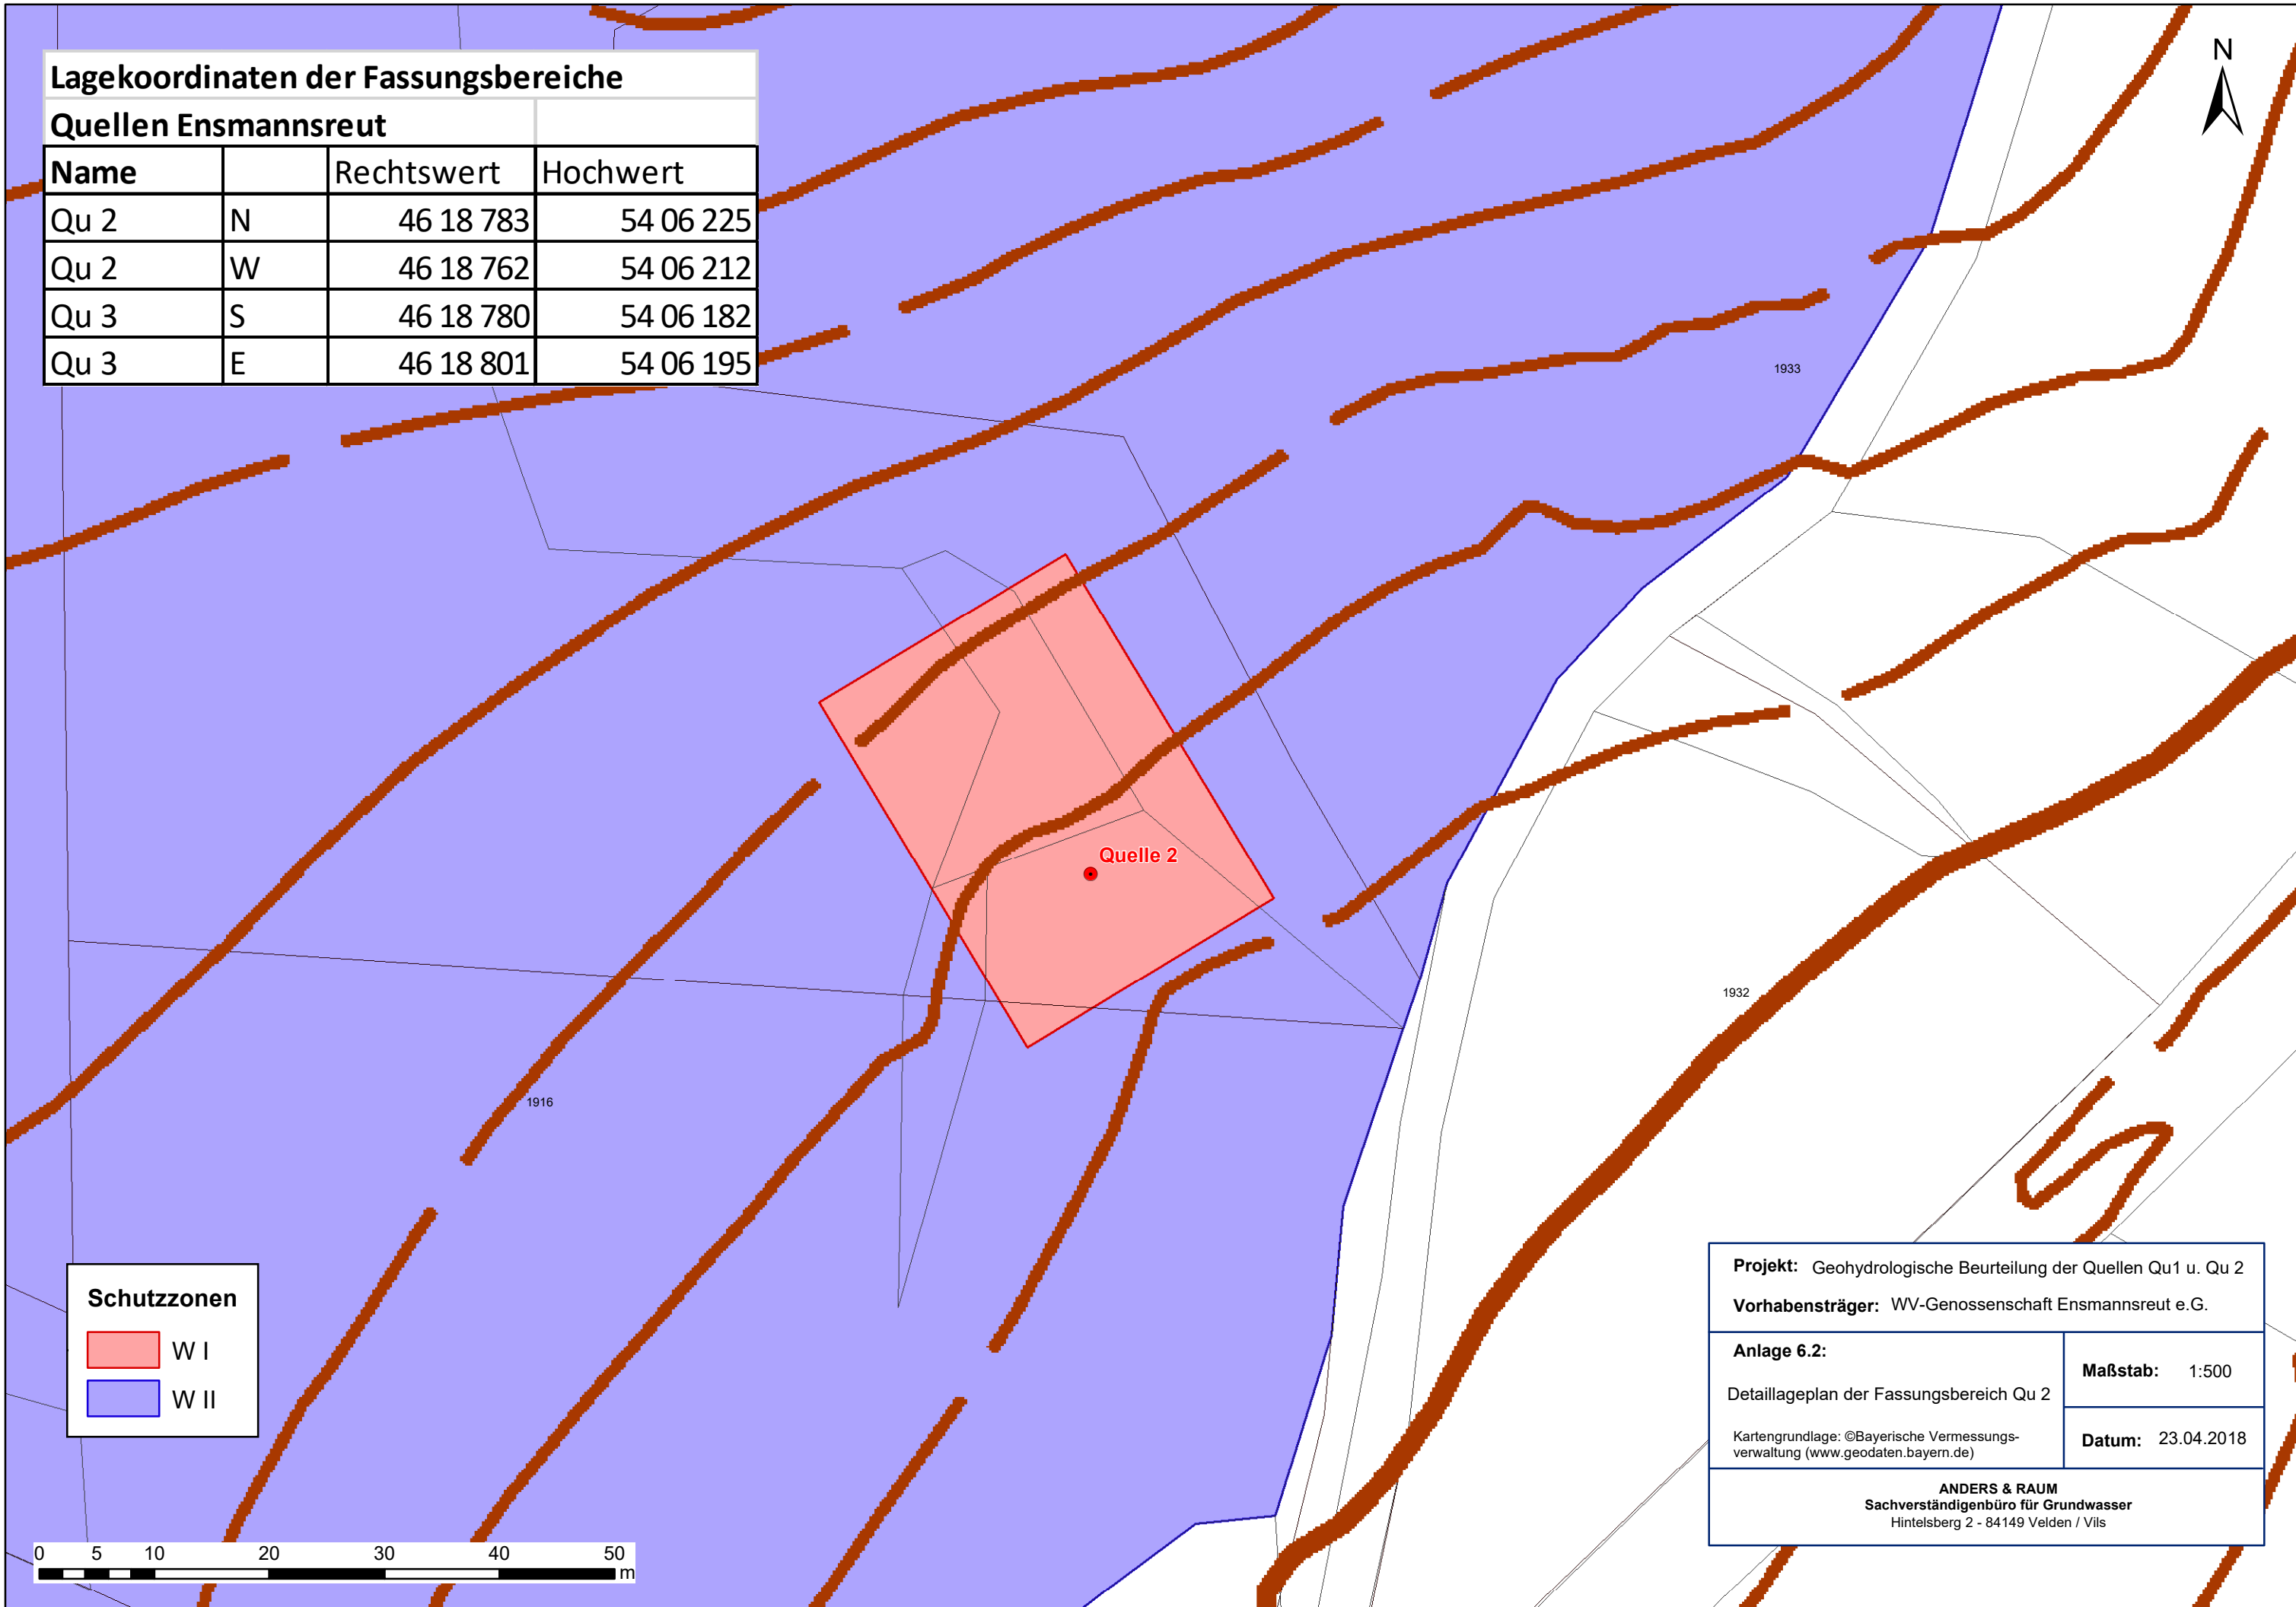

Schutzzone

- W I
- W II

Projekt: Geohydrologische Beurteilung der Quellen Qu1 u. Qu 2	
Vorhabensträger: WV-Genossenschaft Ensmannsreut e.G.	
Anlage 6.2: Detaillageplan der Fassungsereich Qu 2	Maßstab: 1:500
Kartengrundlage: ©Bayerische Vermessungsverwaltung (www.geodaten.bayern.de)	Datum: 23.04.2018
ANDERS & RAUM Sachverständigenbüro für Grundwasser Hintelsberg 2 - 84149 Velden / Vils	

