


LAGEPLAN M 1:500

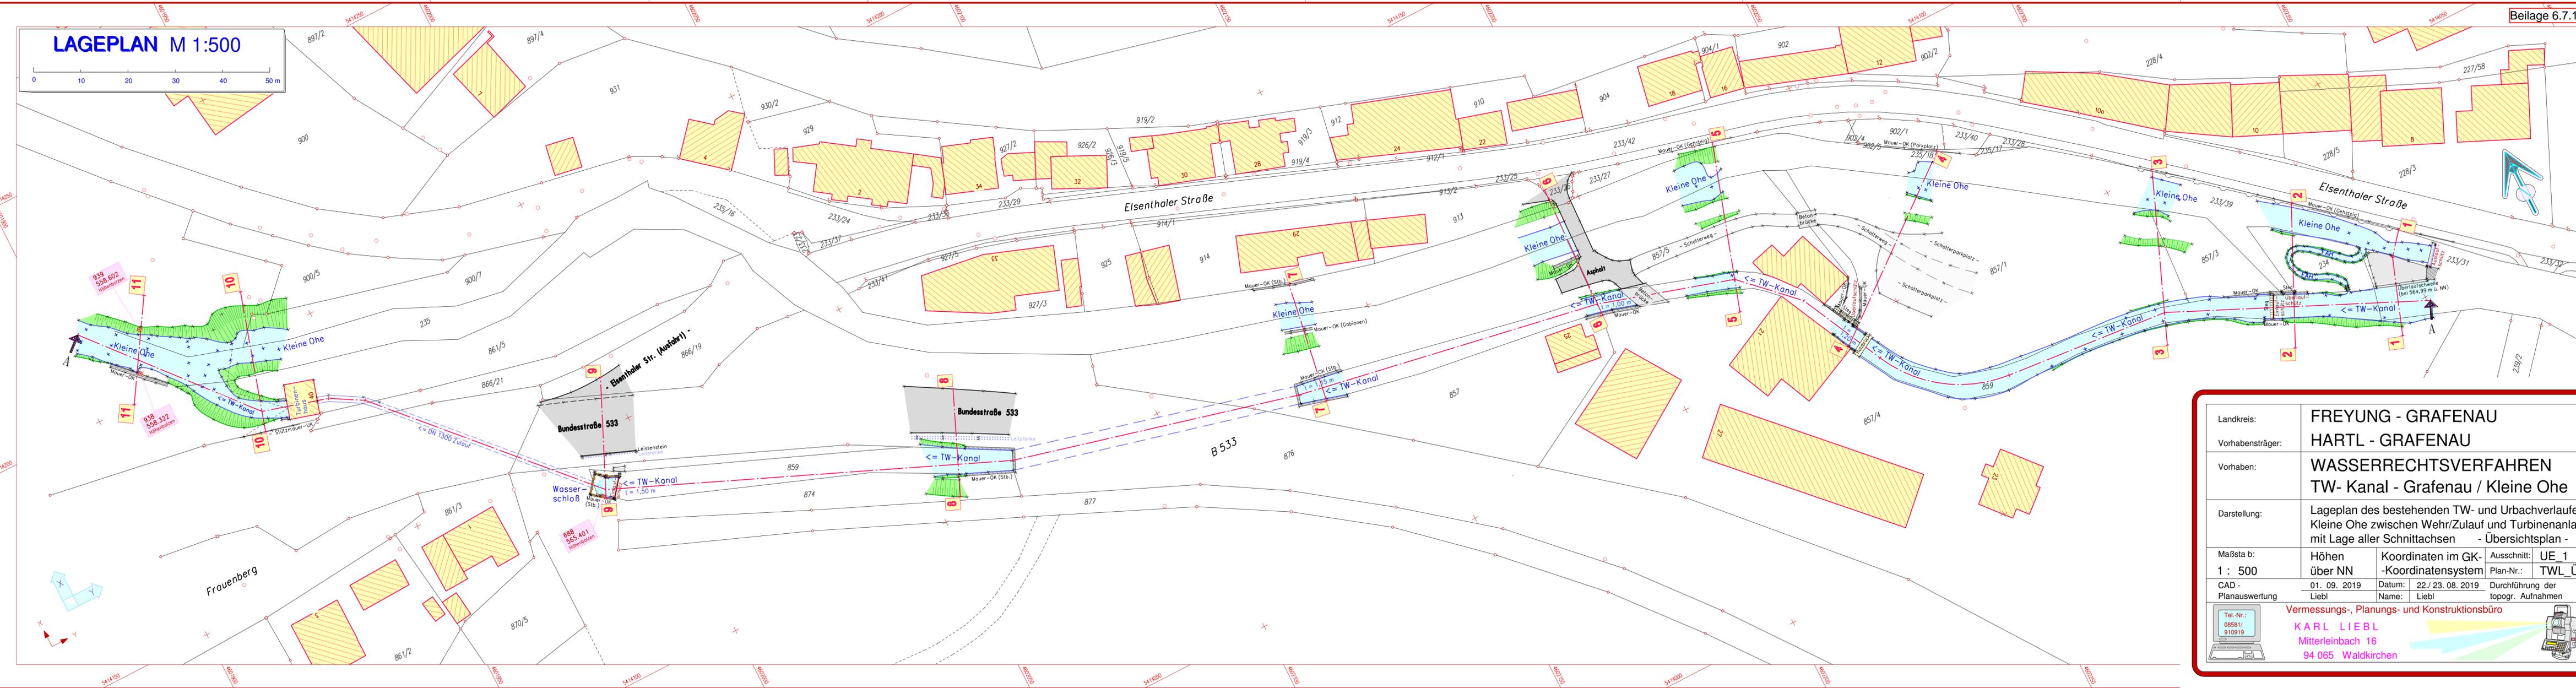

Landkreis:	FREYUNG - GRAFENAU		
Vorhabensträger:	HARTL - GRAFENAU		
Vorhaben:	WASSERRECHTSVERFAHREN TW- Kanal - Grafenau / Kleine Ohe		
Darstellung:	Lageplan des bestehenden TW- und Urbachverlaufes Kleine Ohe zwischen Wehr/Zulauf und Turbinenanlage mit Lage aller Schnittachsen - Übersichtsplan -		
Maßsta b:	Höhen	Koordinaten im GK-	Ausschnitt: UE 1
	1 : 500	über NN	Plan-Nr.: TWL_Ü
CAD - Planauswertung	01. 09. 2019	Datum: 22./ 23. 08. 2019	Durchführung der topogr. Aufnahmen
	Liendl	Name: Liendl	
Vermessungs-, Planungs- und Konstruktionsbüro			
 KARL LIEBL Mitterleinbach 16 94 065 Waldkirchen			