


LAGEPLAN M 1:250

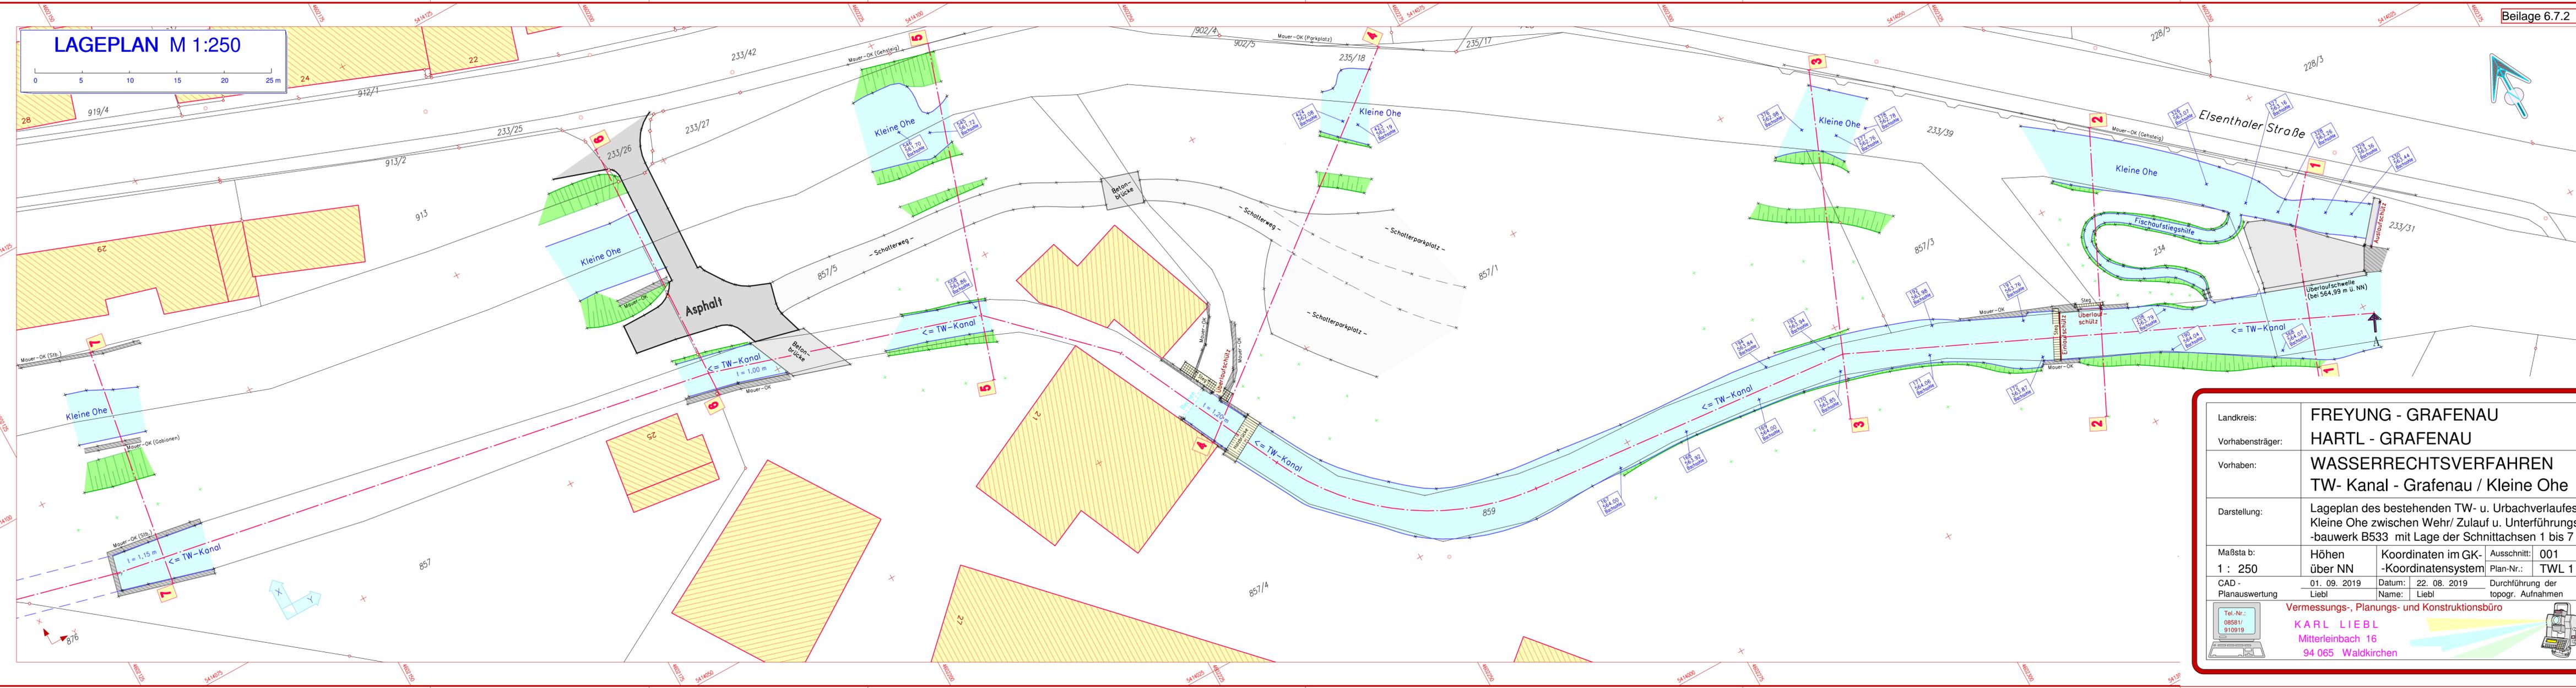

Landkreis:	FREYUNG - GRAFENAU		
Vorhabensträger:	HARTL - GRAFENAU		
Vorhaben:	WASSERRECHTSVERFAHREN TW- Kanal - Grafenau / Kleine Ohe		
Darstellung:	Lageplan des bestehenden TW- u. Urbachverlaufes Kleine Ohe zwischen Wehr/ Zulauf u. Unterführungs- bauwerk B533 mit Lage der Schnittachsen 1 bis 7		
Maßsta b:	Höhen	Koordinaten im GK-	Ausschnitt: 001
	1 : 250	über NN	-Koordinatensystem
CAD - Planauswertung	01. 09. 2019	Datum:	22. 08. 2019
	Liebl	Name:	Liebl
		Durchführung der topogr. Aufnahmen	
Vermessungs-, Planungs- und Konstruktionsbüro			
Tel.-Nr.: 08581/ 910919		KARL LIEBL Mitterleinbach 16 94 065 Waldkirchen	