


**LAGEPLAN M 1:250**

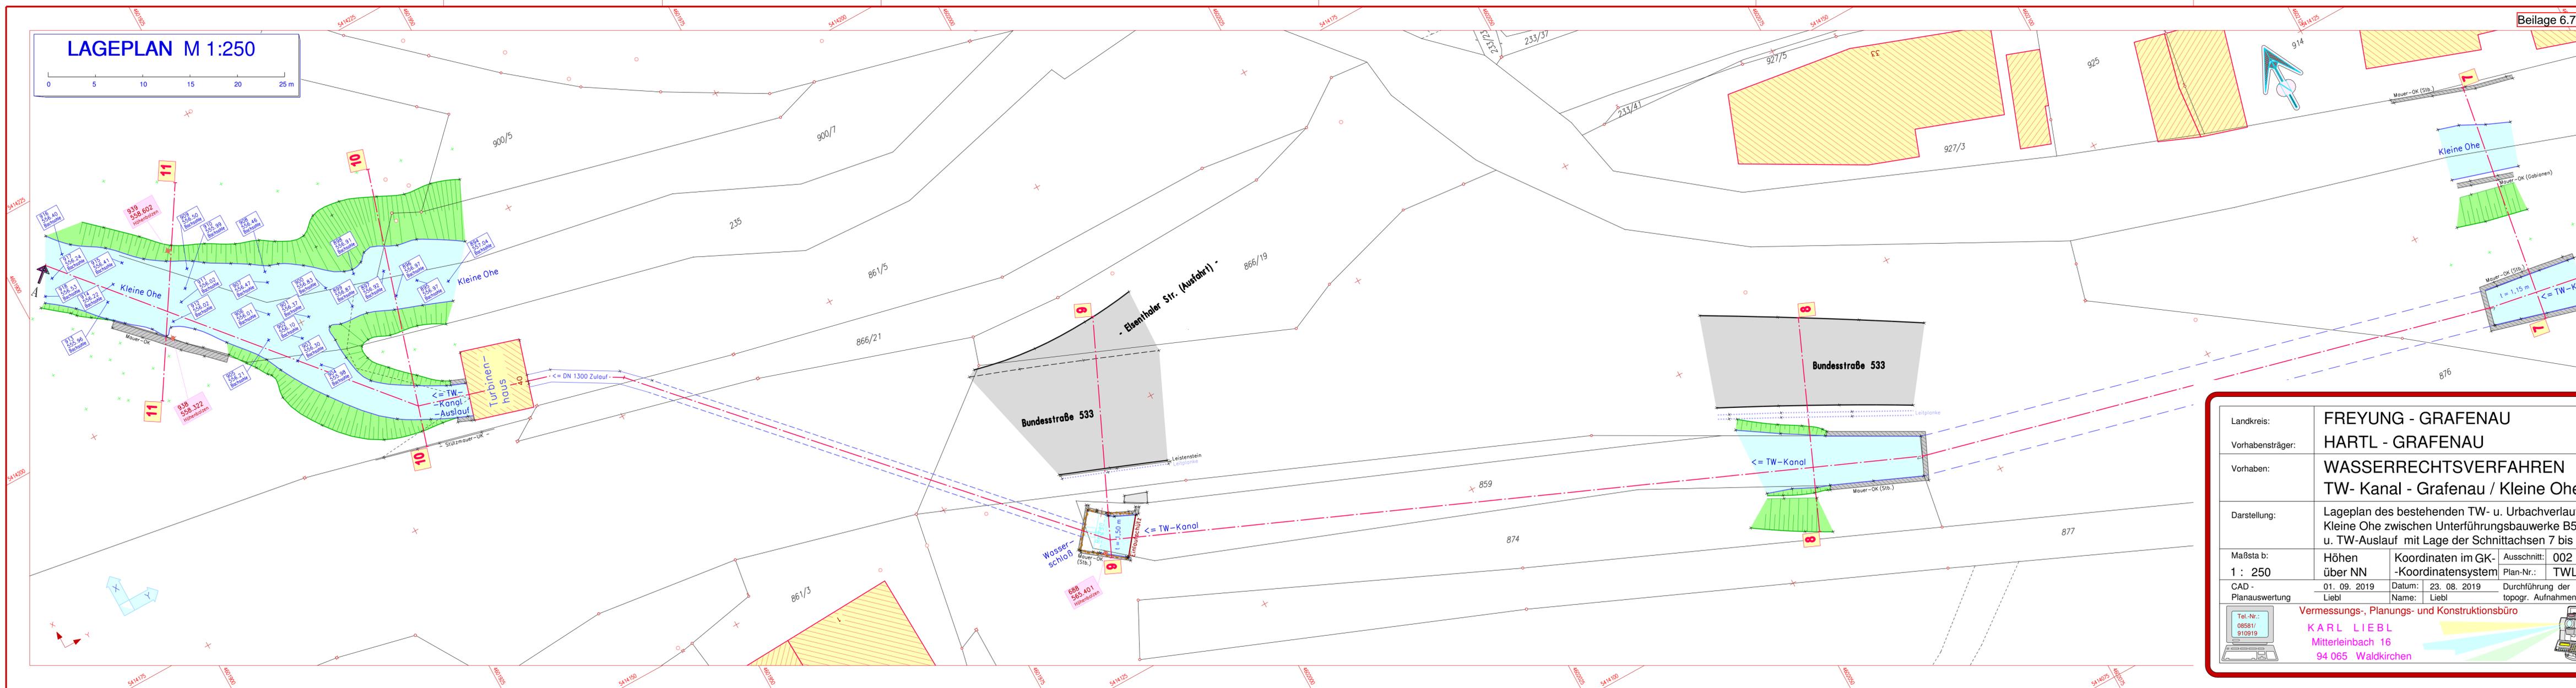

Landkreis:	FREYUNG - GRAFENAU		
Vorhabensträger:	HARTL - GRAFENAU		
Vorhaben:	WASSERRECHTSVERFAHREN TW- Kanal - Grafenau / Kleine Ohe		
Darstellung:	Lageplan des bestehenden TW- u. Urbachverlaufes Kleine Ohe zwischen Unterführungsbawerke B533 u. TW-Auslauf mit Lage der Schnittachsen 7 bis 11		
Maßstab:	Höhen	Koordinaten im GK-	Ausschnitt:
	über NN	-Koordinatensystem	002
CAD - Planauswertung	01. 09. 2019	Datum:	23. 08. 2019
	Liebl	Name:	Liebl
			Durchführung der topogr. Aufnahmen
Vermessungs-, Planungs- und Konstruktionsbüro			
<b>KARL LIEBL</b> Mitterleinbach 16 94 065 Waldkirchen			