



Schnitt A-B

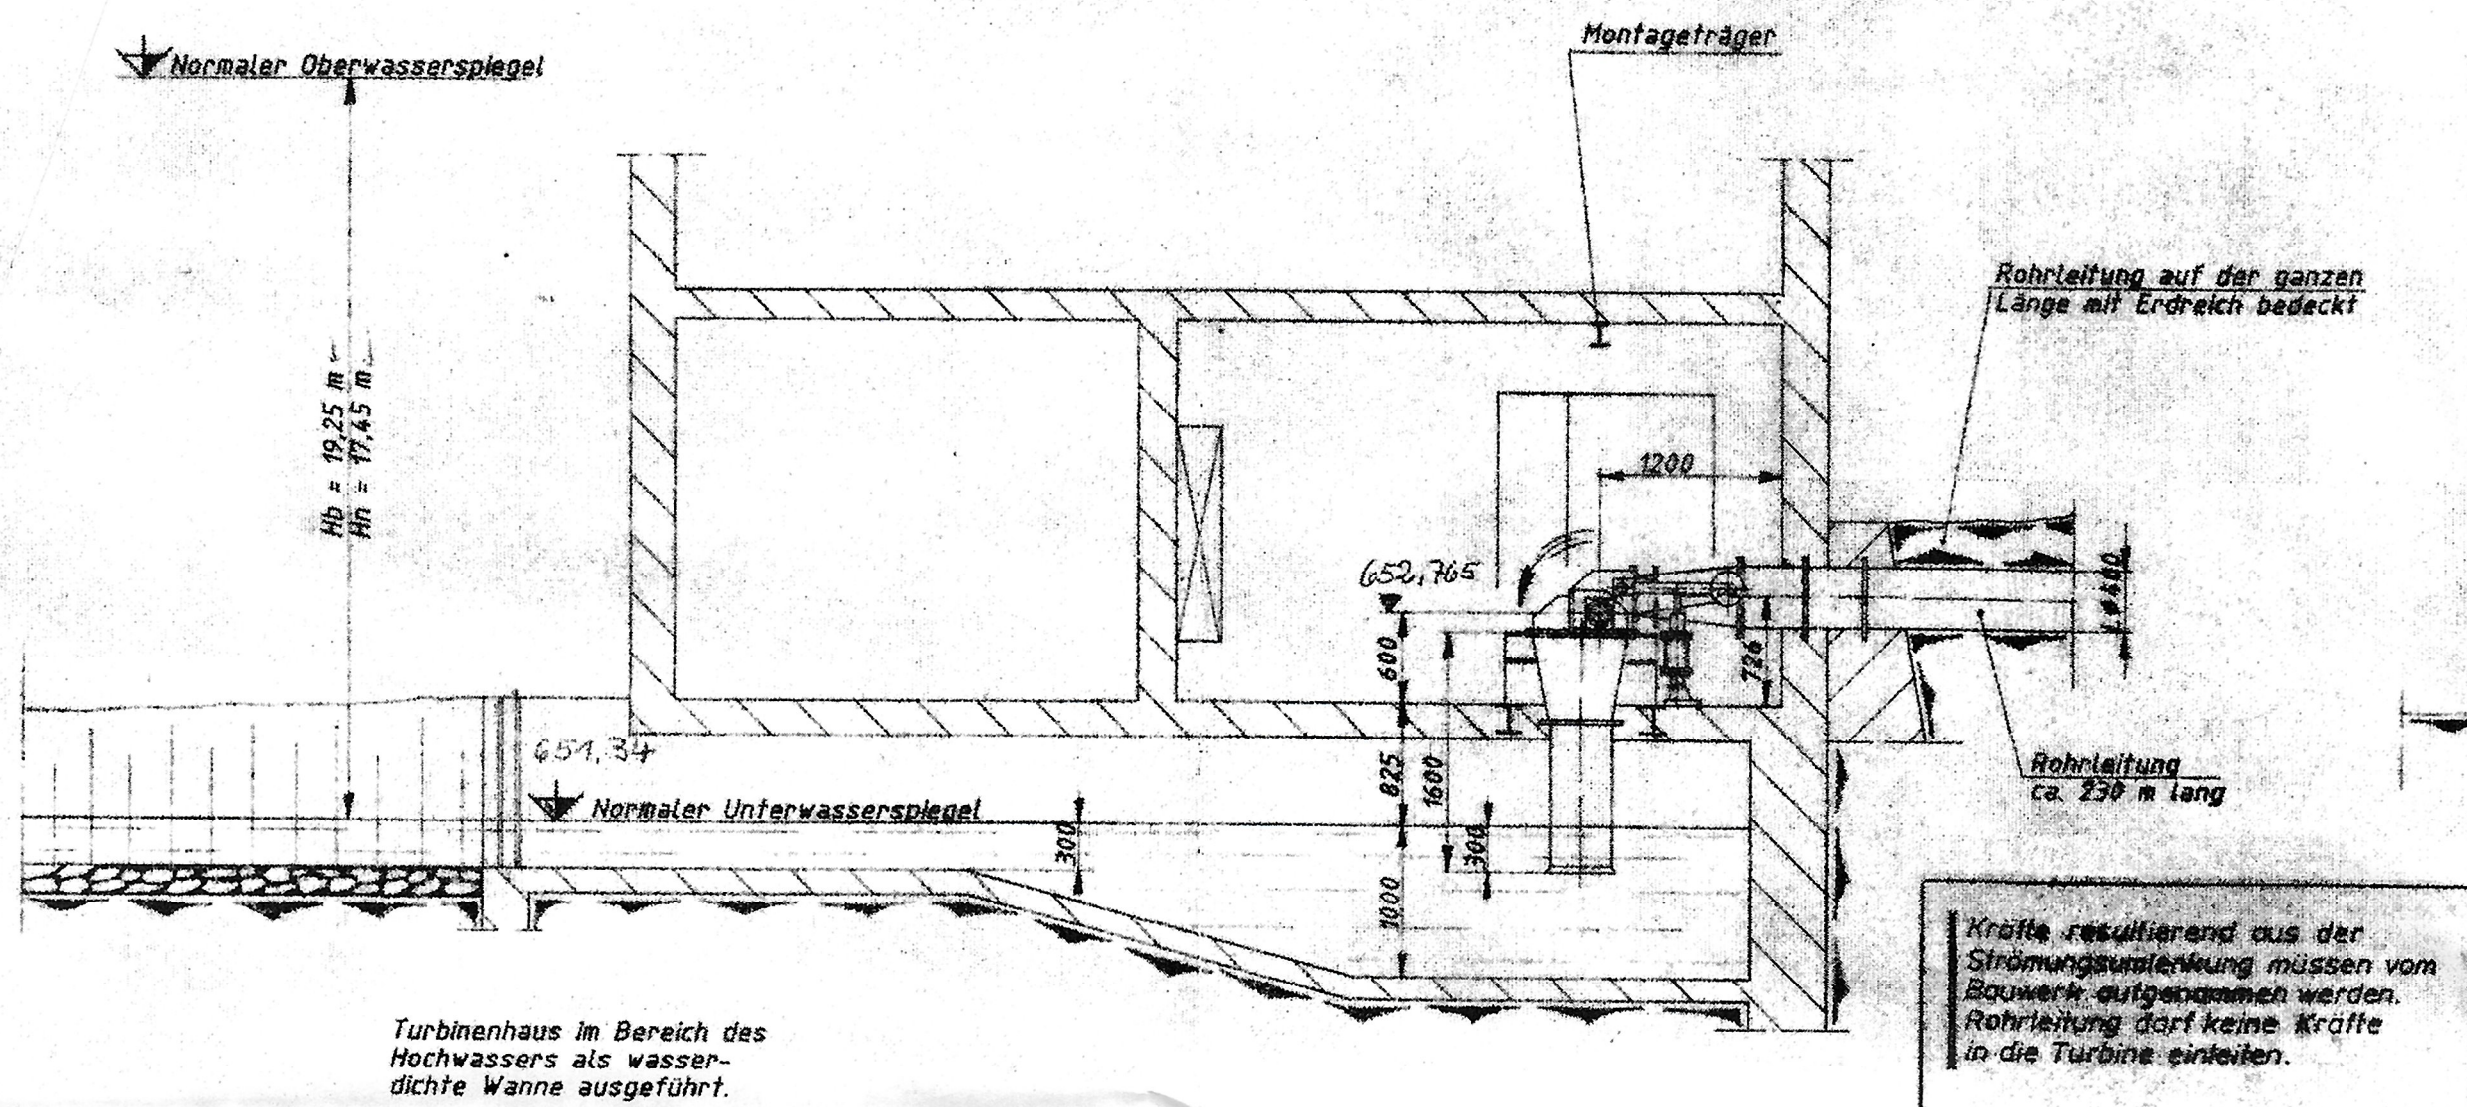

Schnitt C-D

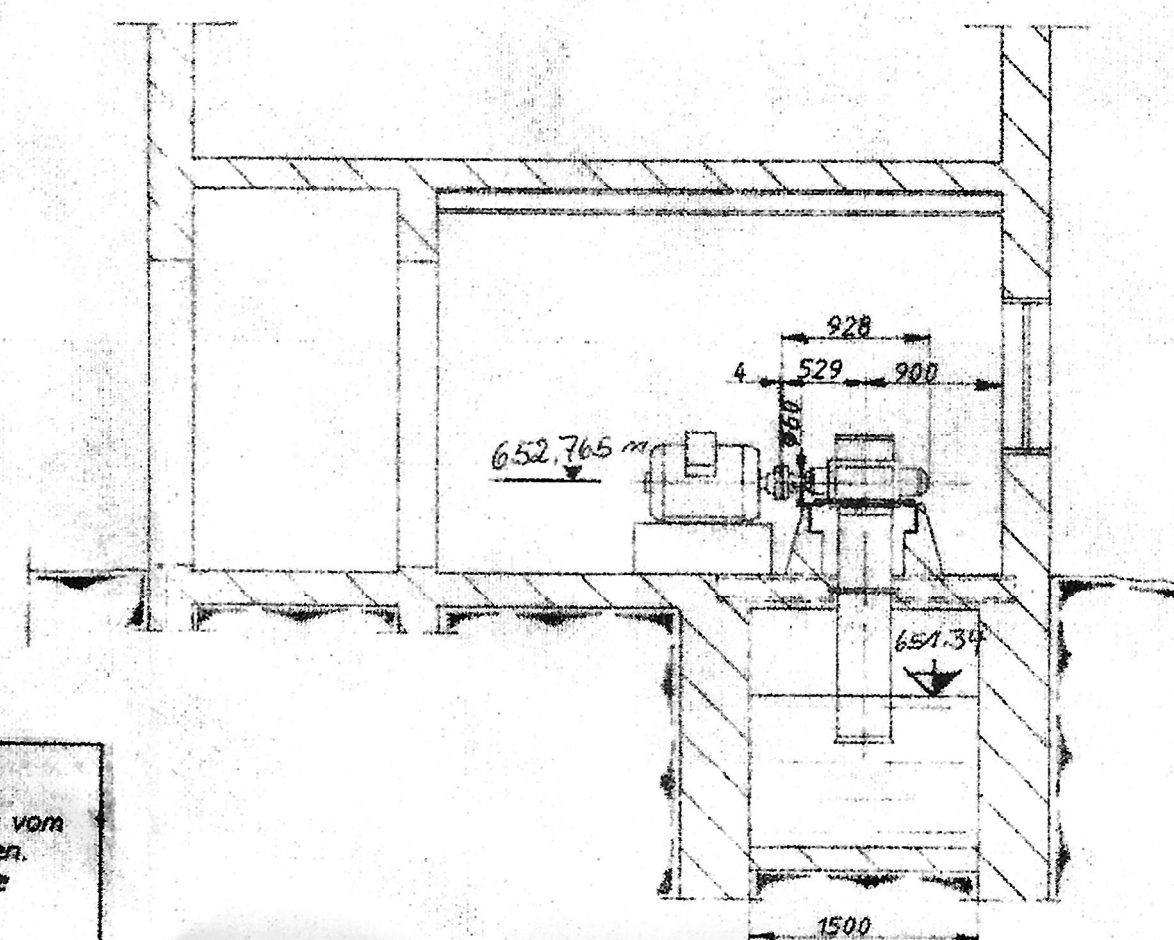


Turbinenhaus im Bereich des Hochwassers als wasserdichte Wanne ausgeführt.

Einbau einer
Ossberger-Durchströmturbine

Im wasserrechtl. Verfahren geprüft
Amtl. Sachverständiger
Wasserwirtschaftsamt
Deggendorf, den 21. JAN. 2025

Bleimüller
Techn. Ratsrat

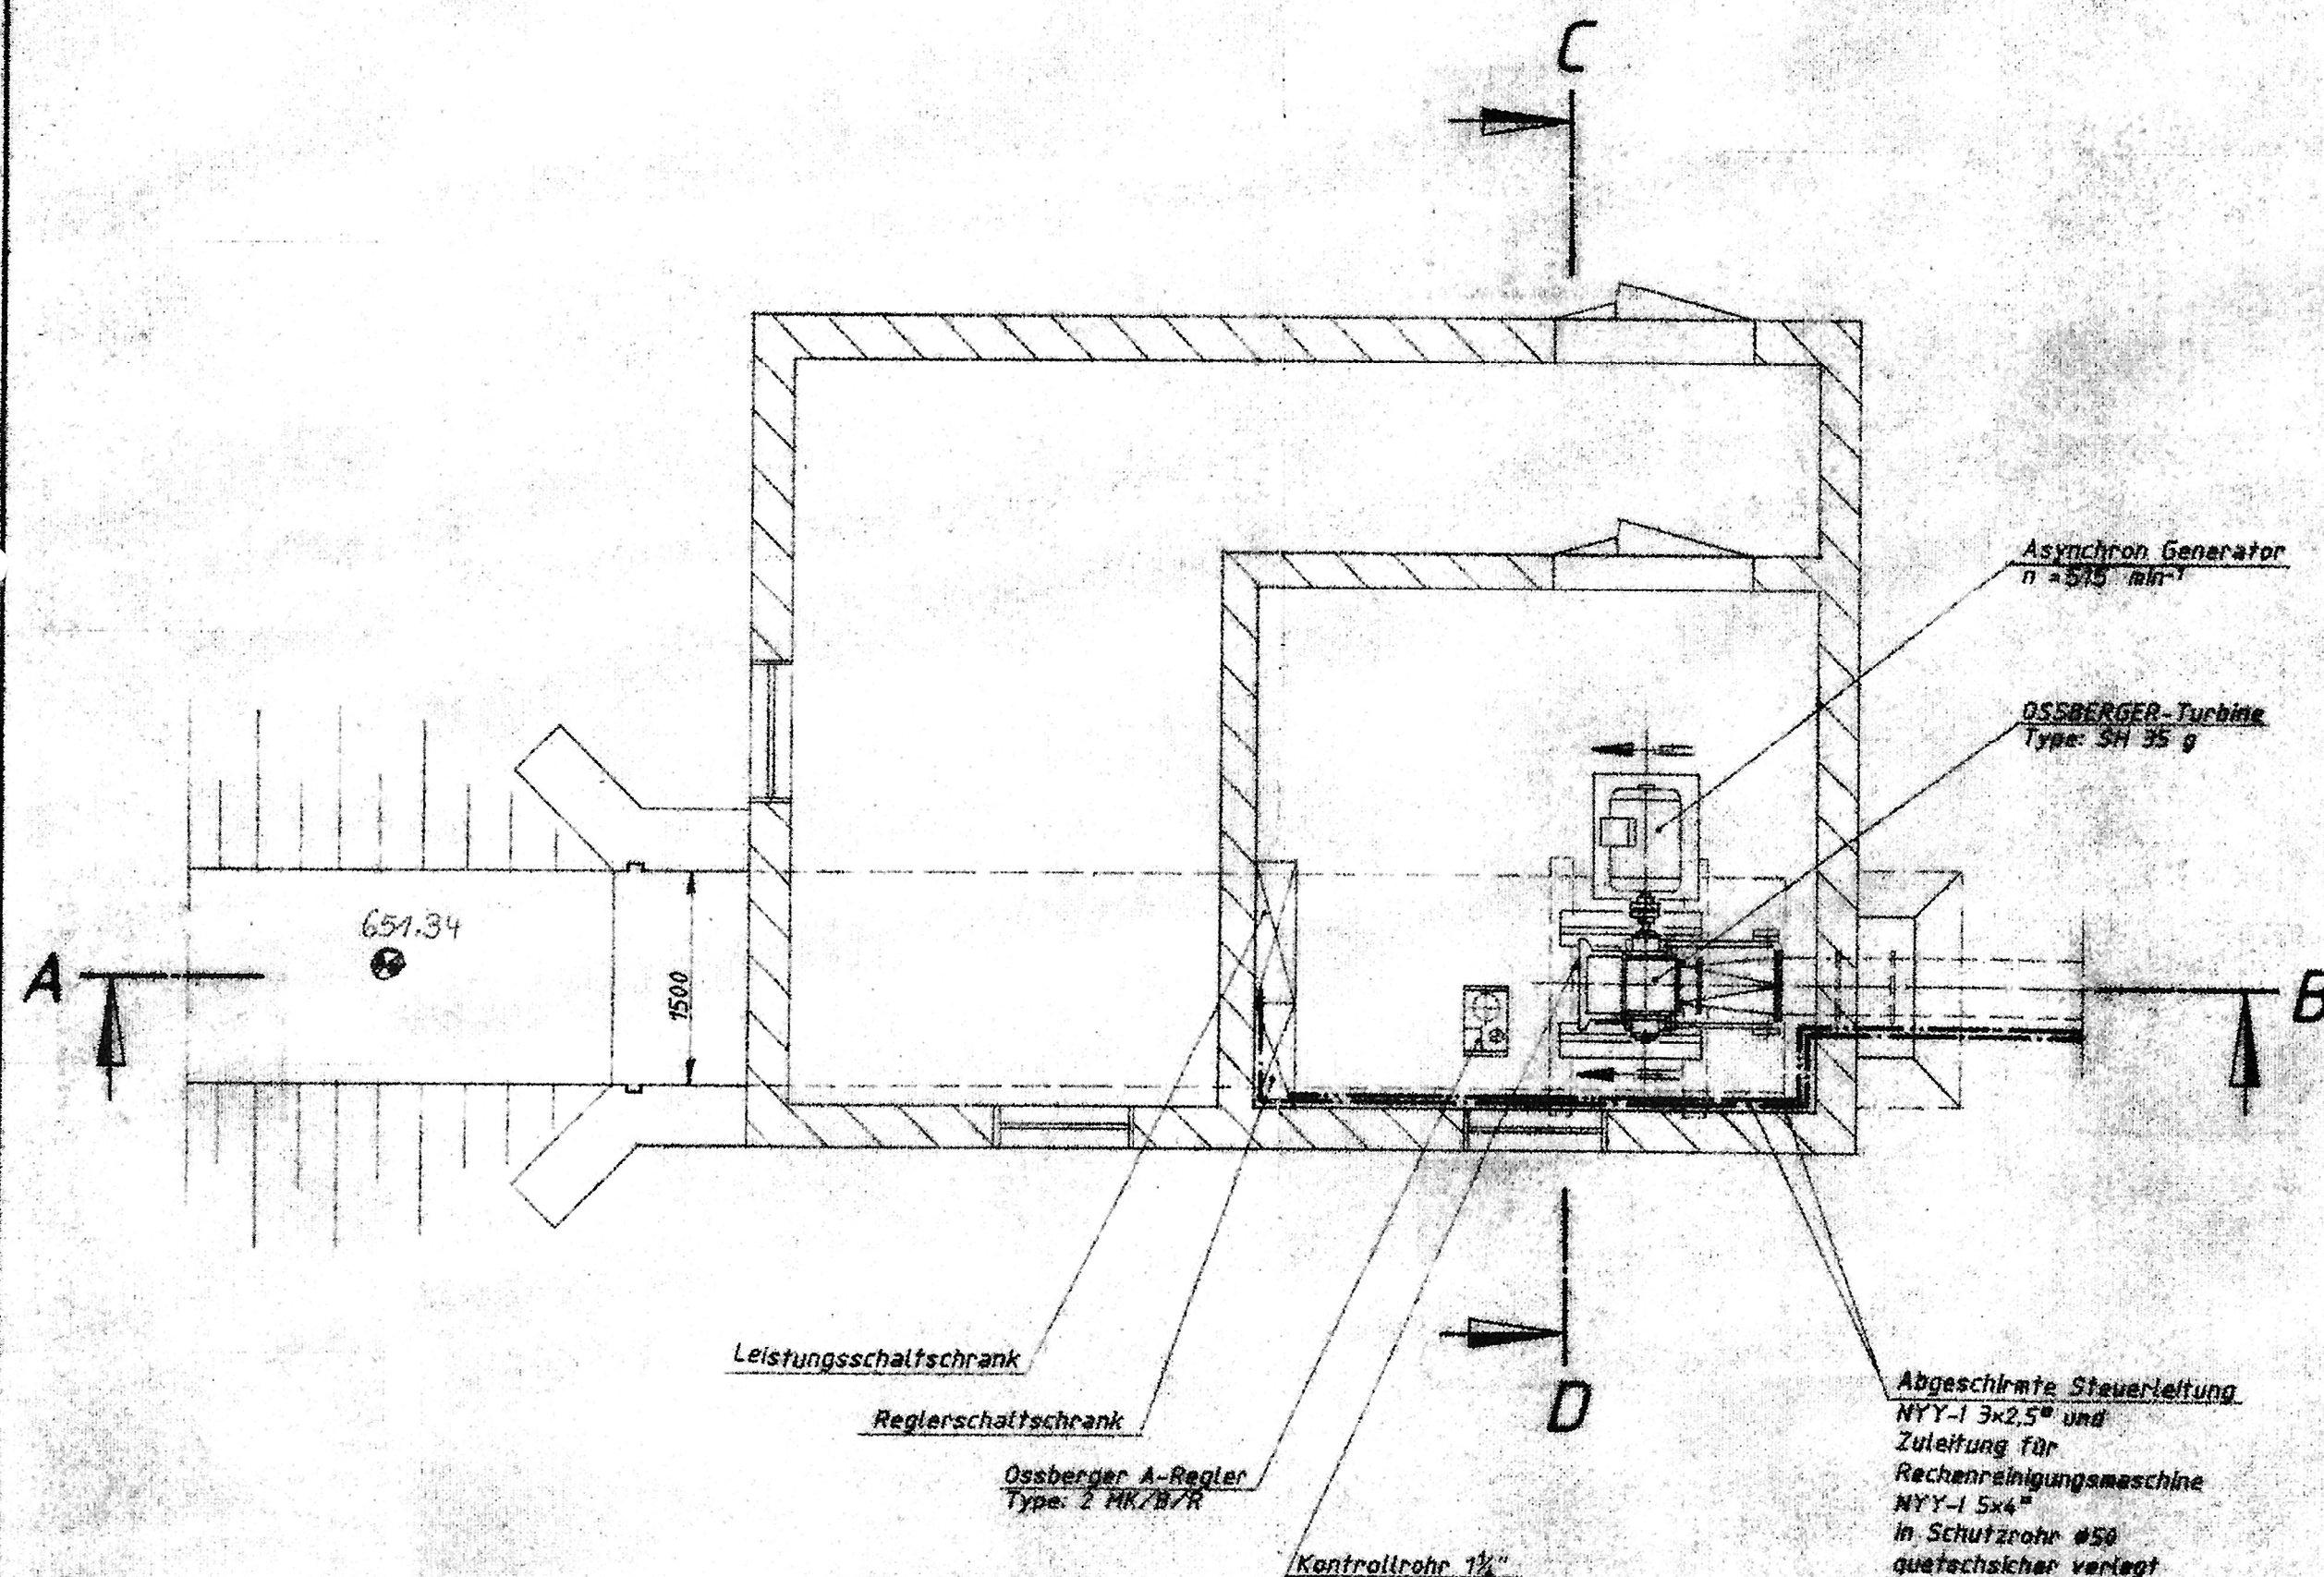

Daten der Turbine:	Hn = 17,45 m	Q = 270 l/s	P = 39,0 PS = 28,7 kW
	Hn = 17,45 m	Q = 189 l/s	P = 35,1 PS = 25,8 kW
	Hn = 17,45 m	Q = 126 l/s	P = 23,4 PS = 17,2 kW
	Hn = 17,45 m	Q = 63 l/s	P = 11,7 PS = 8,6 kW
	Drehzahl n = 515 U/min		
	Lichter Abstand der Rechenstäbe 12 mm		

Fallhöhe und Wasserstrom als Berechnungsgrundlage der Leistungsgarantien sind Voraussetzungen, die der Triebwerksbesitzer durch Erteilung des Auftrages als gegeben bestätigt.

Durch Lieferung der Bau- und Aufstellungspläne übernimmt die Fa. Ossberger Turbinenfabrik nur Gewähr für die Richtigkeit in bezug auf den Zusammenhang mit ihrer Lieferung, nicht aber für die Bemessung, Anordnung und Gründung der Baukonstruktion selbst.

Bei Abweichung vom Plan entfallen die gegebenen Garantien.

Vervielfältigung dieser Unterlage sowie Verwertung und Mitteilung ihres Inhaltes ist unzulässig, soweit nicht ausdrücklich zugestanden. Zuwiderhandlungen sind strafbar und verpflichten zu Schadenersatz (LitURHG, UWG, BGB). Alle Rechte für den Fall der Patenterteilung oder GM-Eintragung vorbehalten.

Die Zeichnungen und Anlagen werden dem Empfänger unter der ausdrücklichen Bedingung anvertraut, sie, insbesondere auch bei Beschaffung von Ersatzteilen und bei Ausbesserungen, ausschließlich persönlich zu gebrauchen und sie, sofern sie zu Angeboten gehören, im Falle der Nichtbestellung unaufgefordert sofort zurückzugeben.

Umlaufende Teile müssen vom Käufer gegen unbeabsichtigtes Berühren gesichert werden.

Antrag auf Weiterbewilligung der Stau-
Triebwerksanlage „Kannamüller“ am
Glasbach bei Grainet

Antragsteller: Klaus Peter Kannamüller
Gassenweg 14
94083 Neureichenau

Anlage	Turbineinbauplan (Plankopie der Firma Ossberger)	Maßstab: 1 : 50
7		

Altreichenau 01.03.2024
Klaus Peter Kannamüller