



WKW List Mittermühle - Fischpass

Gegenüberstellung von Bestand und Planung

Bestand

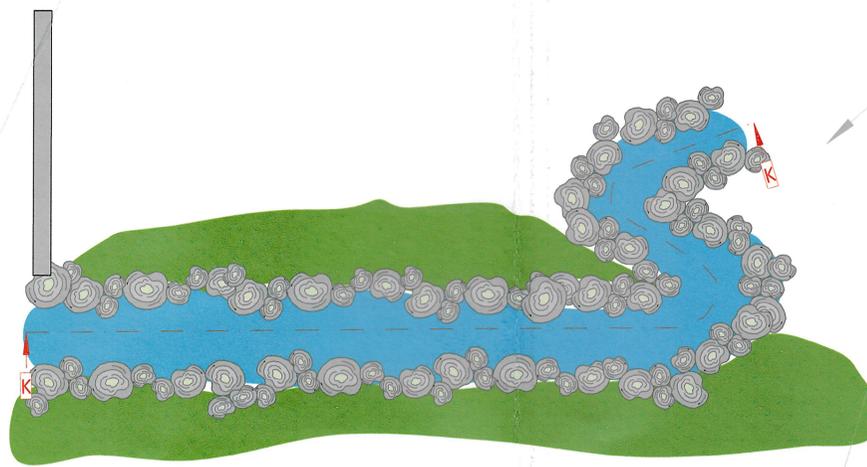


Schnitt K-K

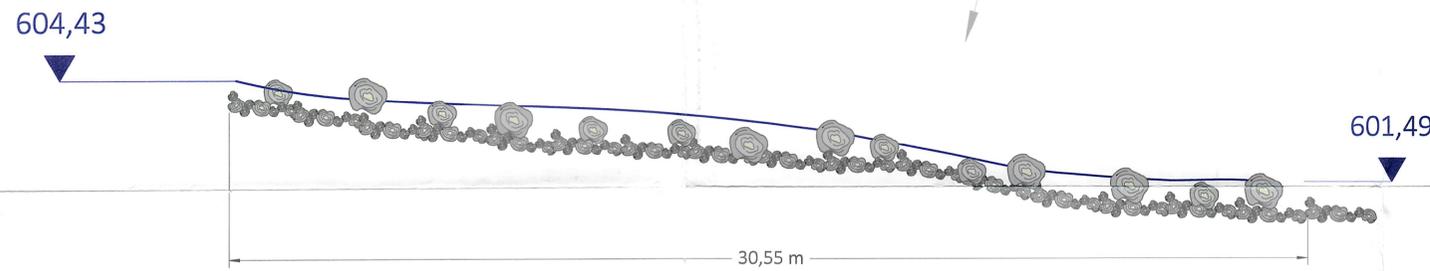

Planungsgrundlagen:

- Ortstermin vom 30.03.2022 (Anwesenheit aller Fachstellen)
- Bemessung Fischaufstiegsanlage vom 04.04.2022 (Fachberatung für Fischerei)


>> hydraulische Berechnung: siehe A5.1_Hydrotechnischer-Bericht

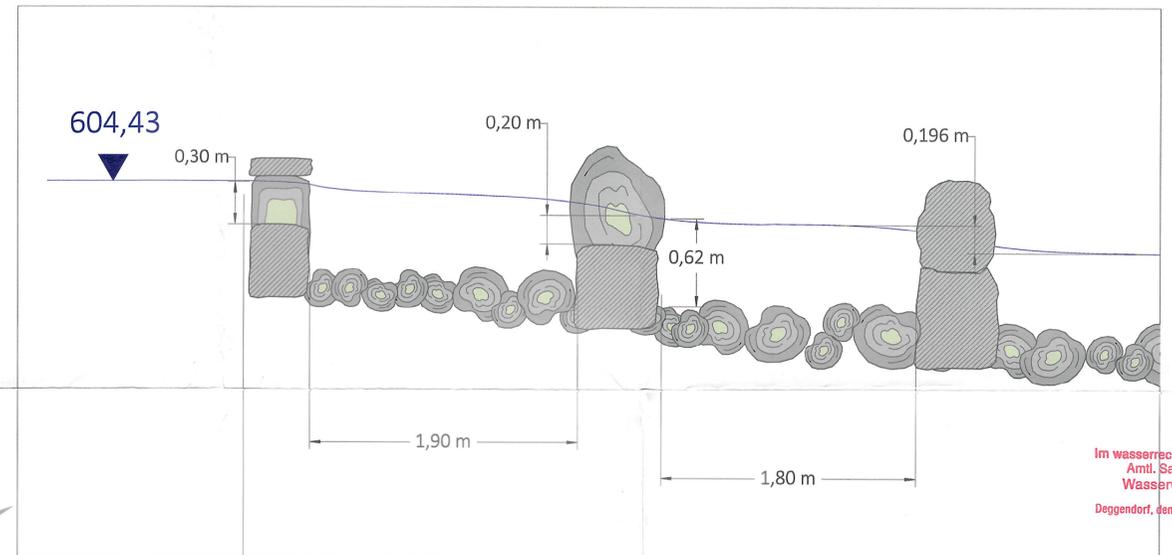



Im wasserrechtl. Verfahren geprüft
Amtl. Sachverständiger
Wasserwirtschaftsamt
Deggendorf, den 05. MRZ. 2024

Bleiseler
Techn. Amtsrat

Planung

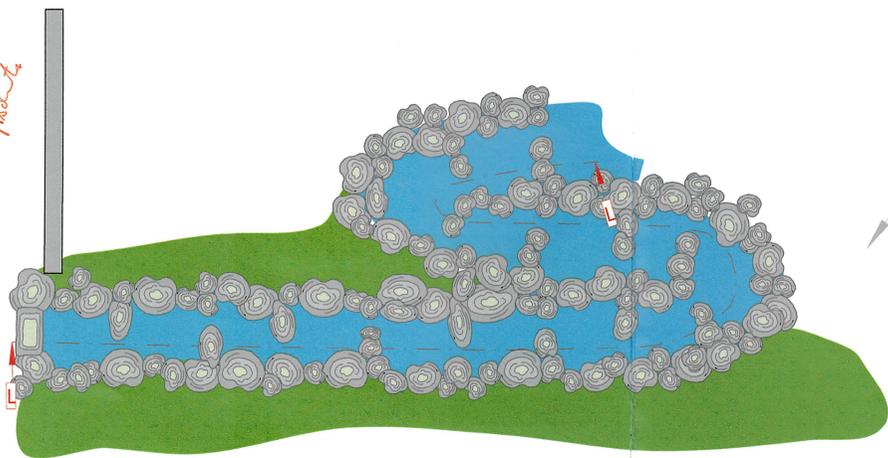

Schnitt L-L

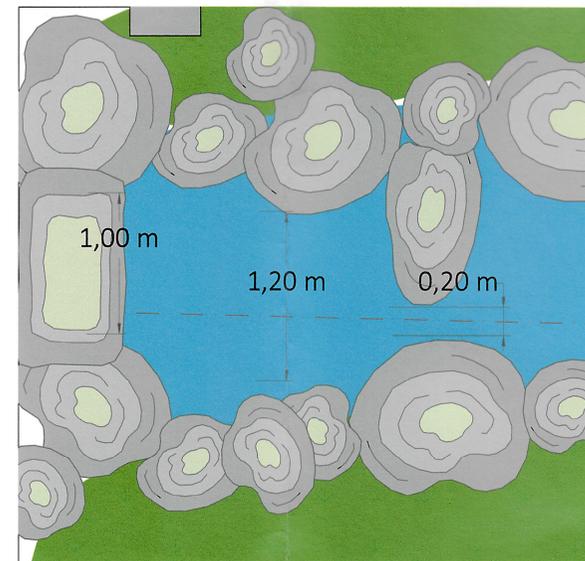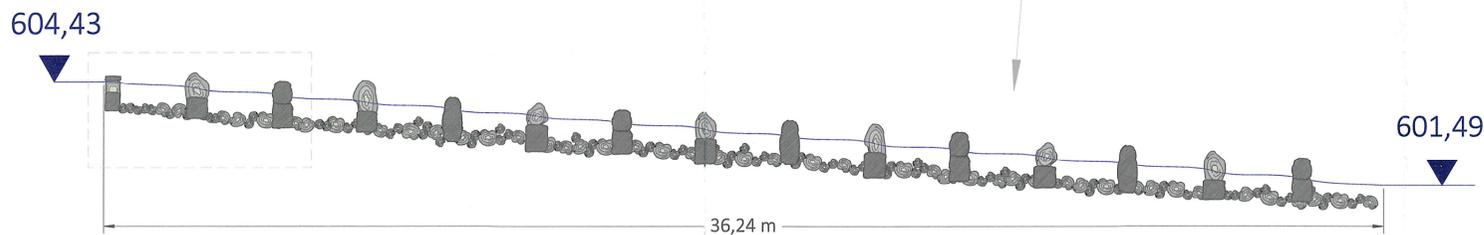

IBB Ing.-Büro Baumgartner Frimhöring 1, 94099 Ruhstorf a. d. Rott Tel: +49 (0) 170 / 588 7546 info@ib-baumgartner.eu	Anhang A4.3		
	Datum	Zeichen	
Vorhabensträger: WKW List Mittermühle Mittermühlenweg 16 94078 Freyung	bearbeitet	17.10.2023	MB
	gezeichnet		
	geprüft		
M = 1 : 100			
Bauvorhaben: Wiederbewilligung WKW List Mittermühle am Sausbach / Freyung			
Eingabeplan Fischpass		Anlage	
Entwurfsverfasser:  Im Auftrag: 		Genehmigt:	