




Schnitt A-A

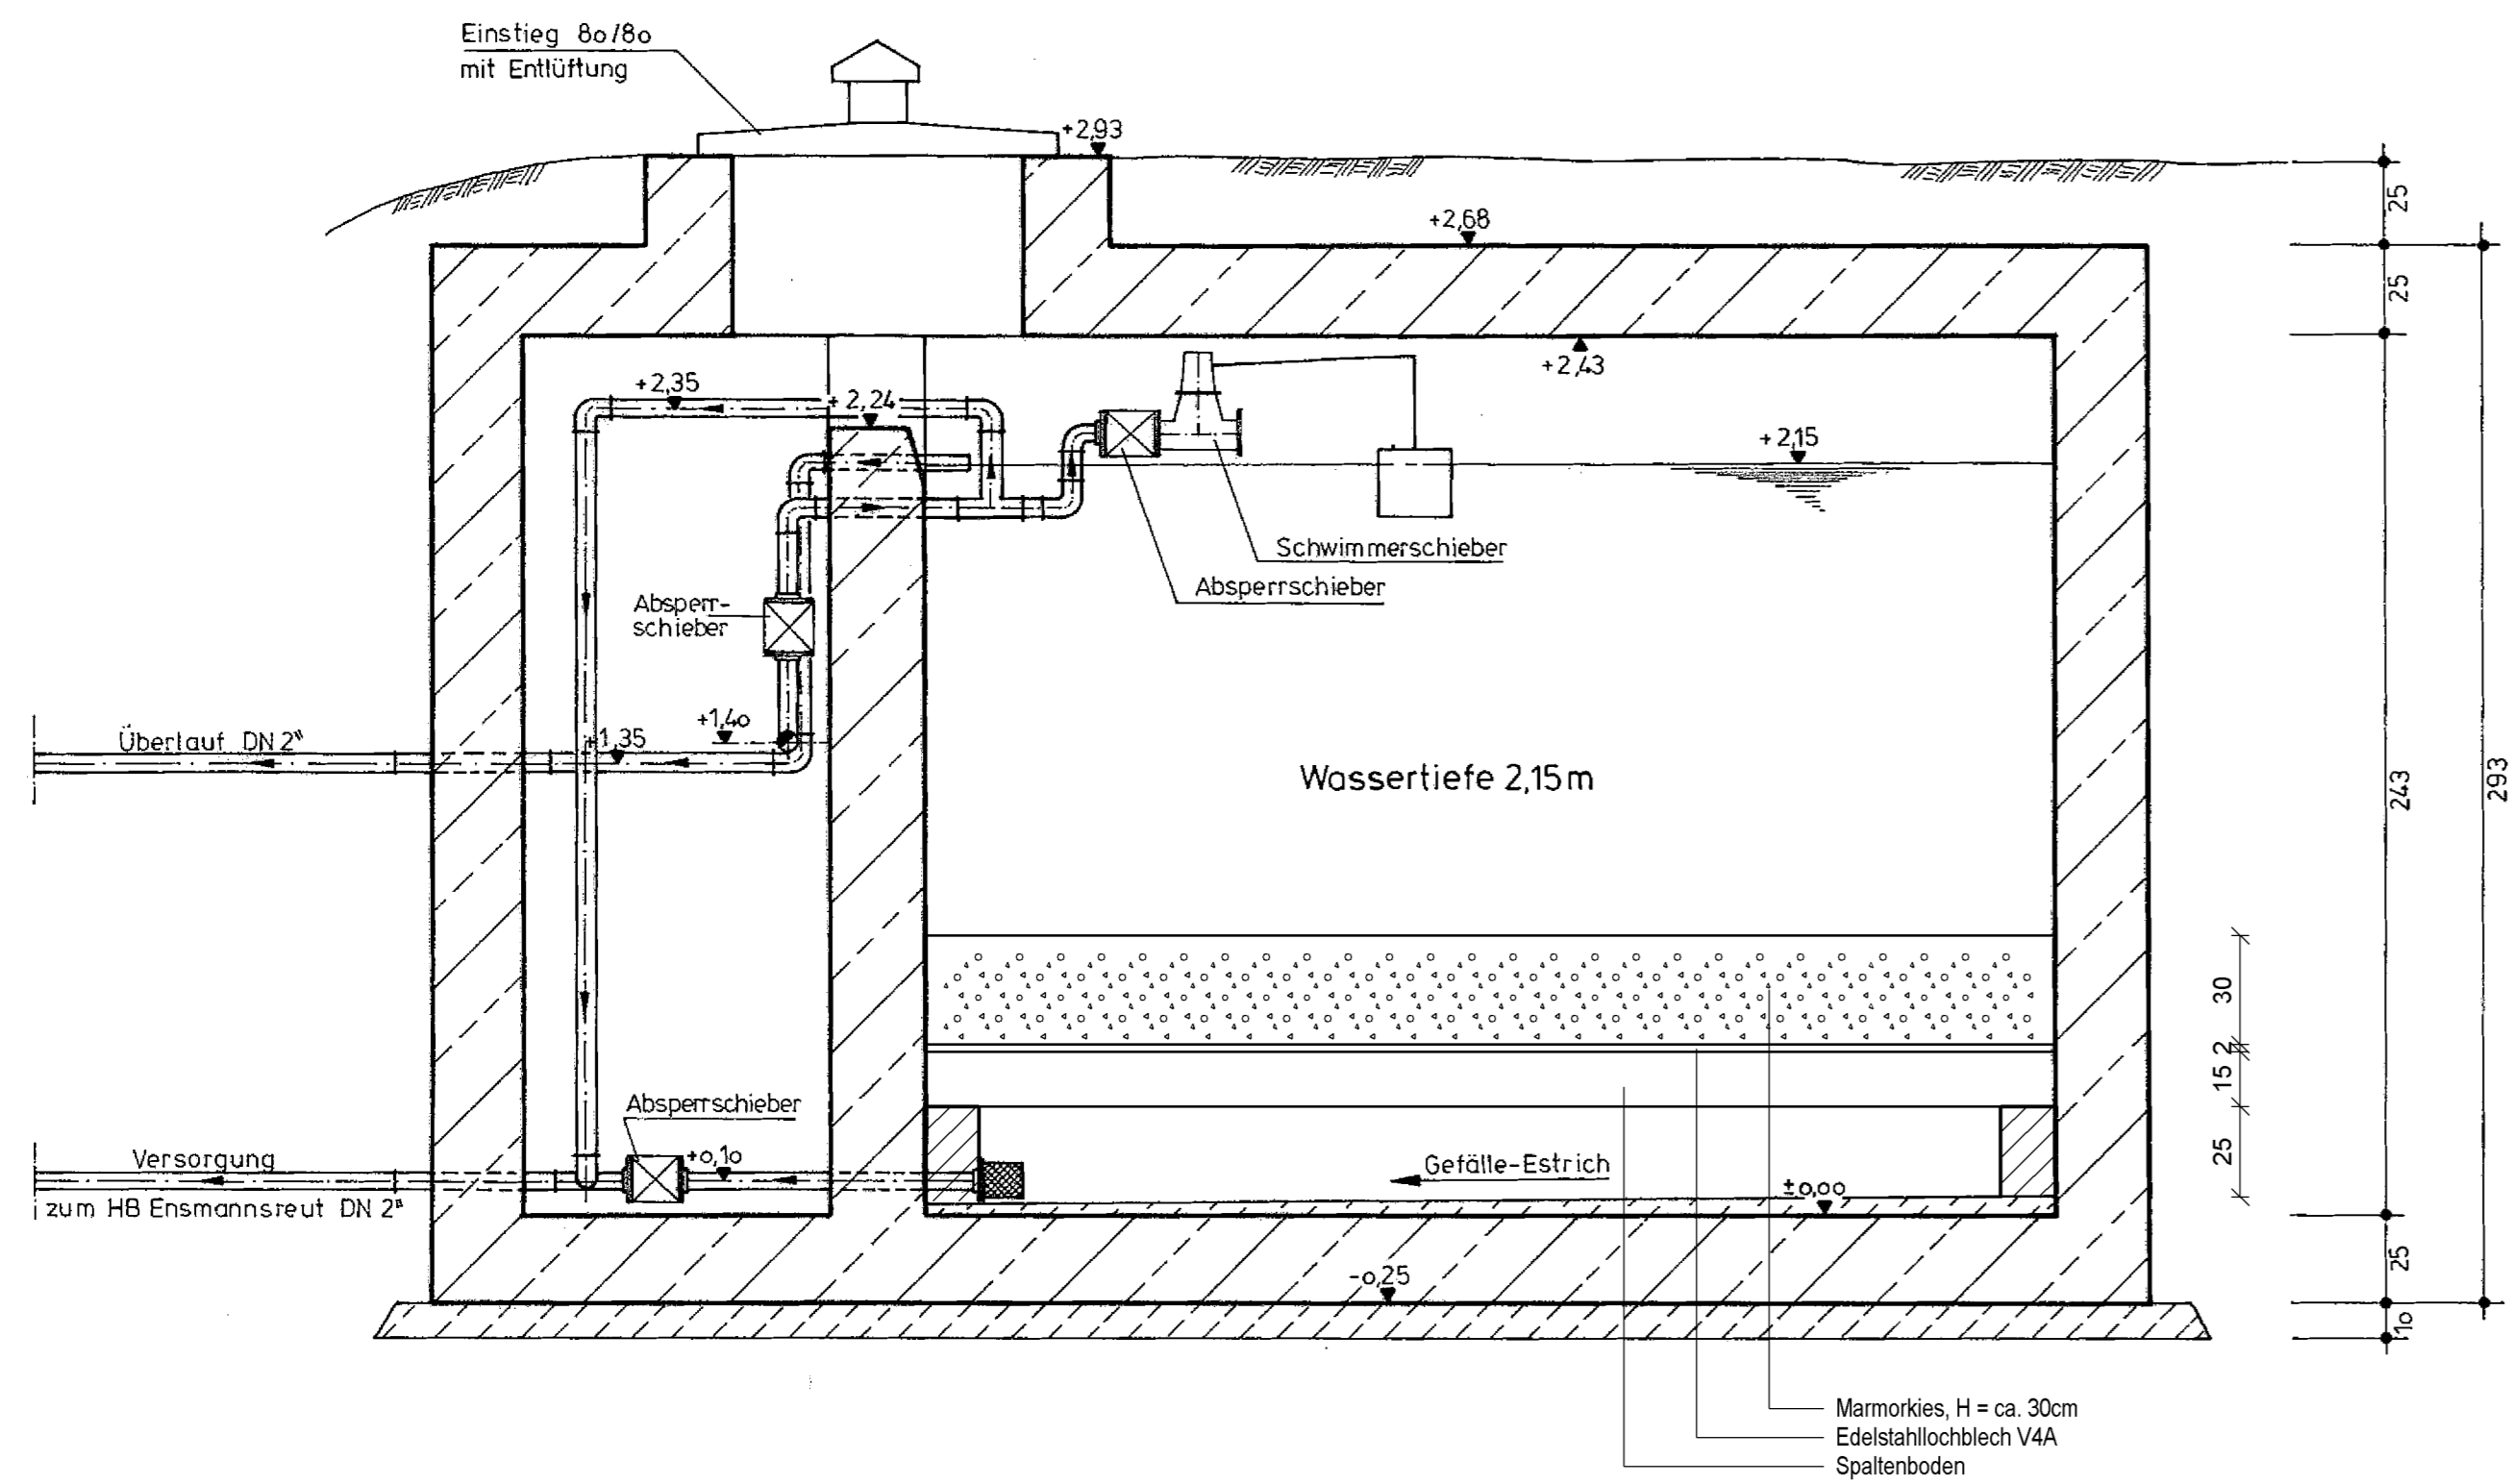

Schnitt B-B

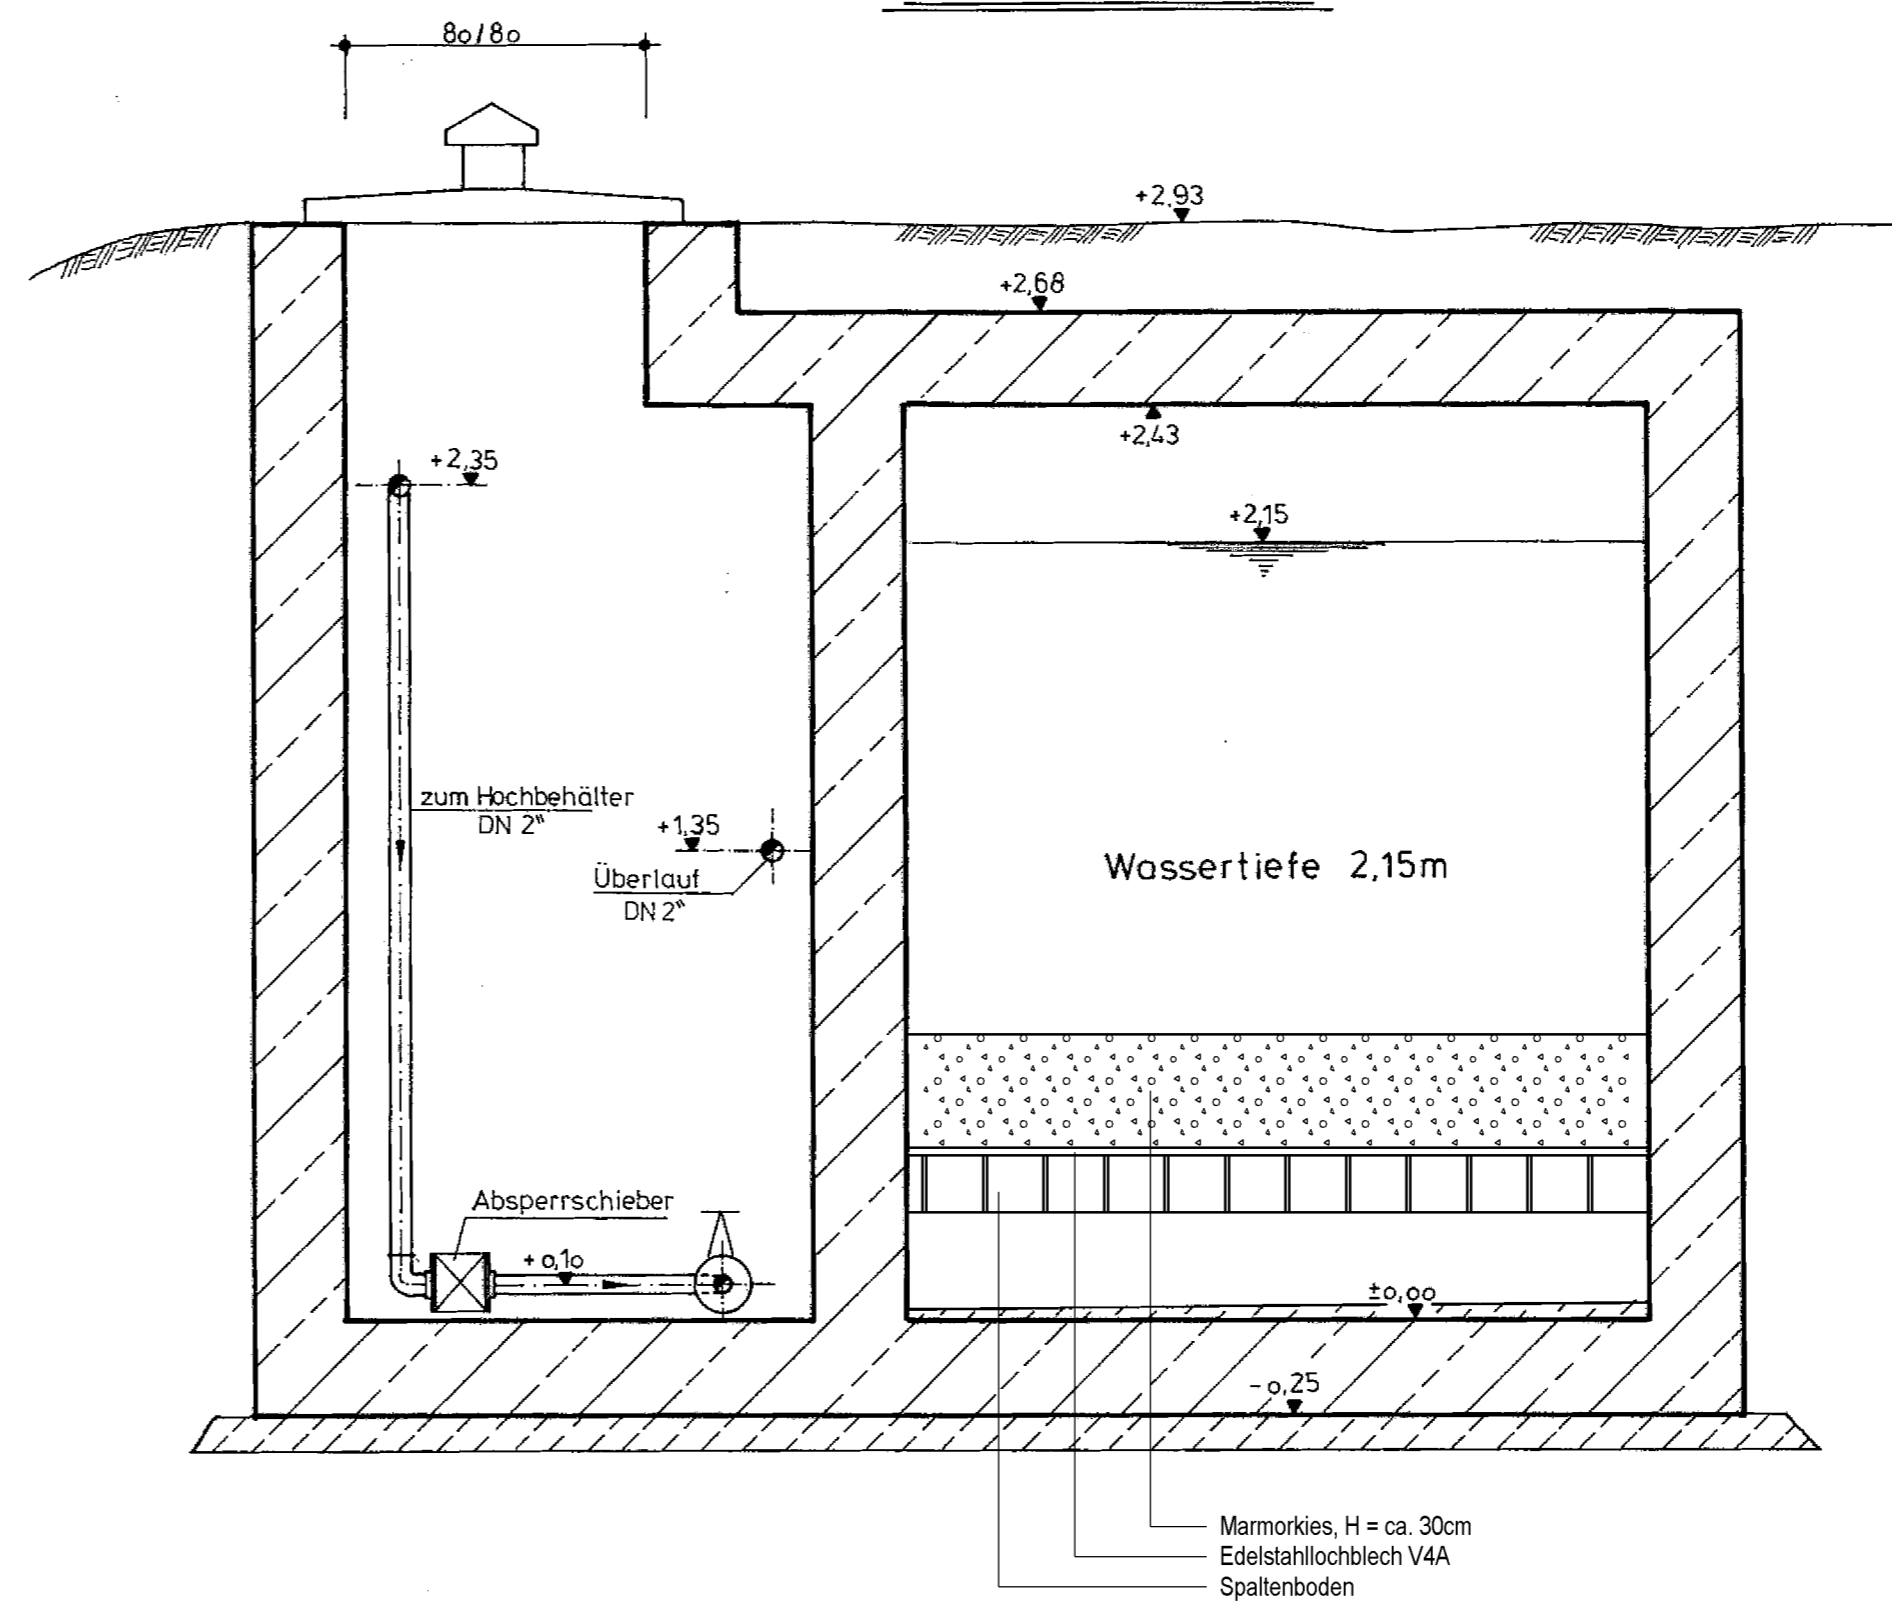

Grundriß

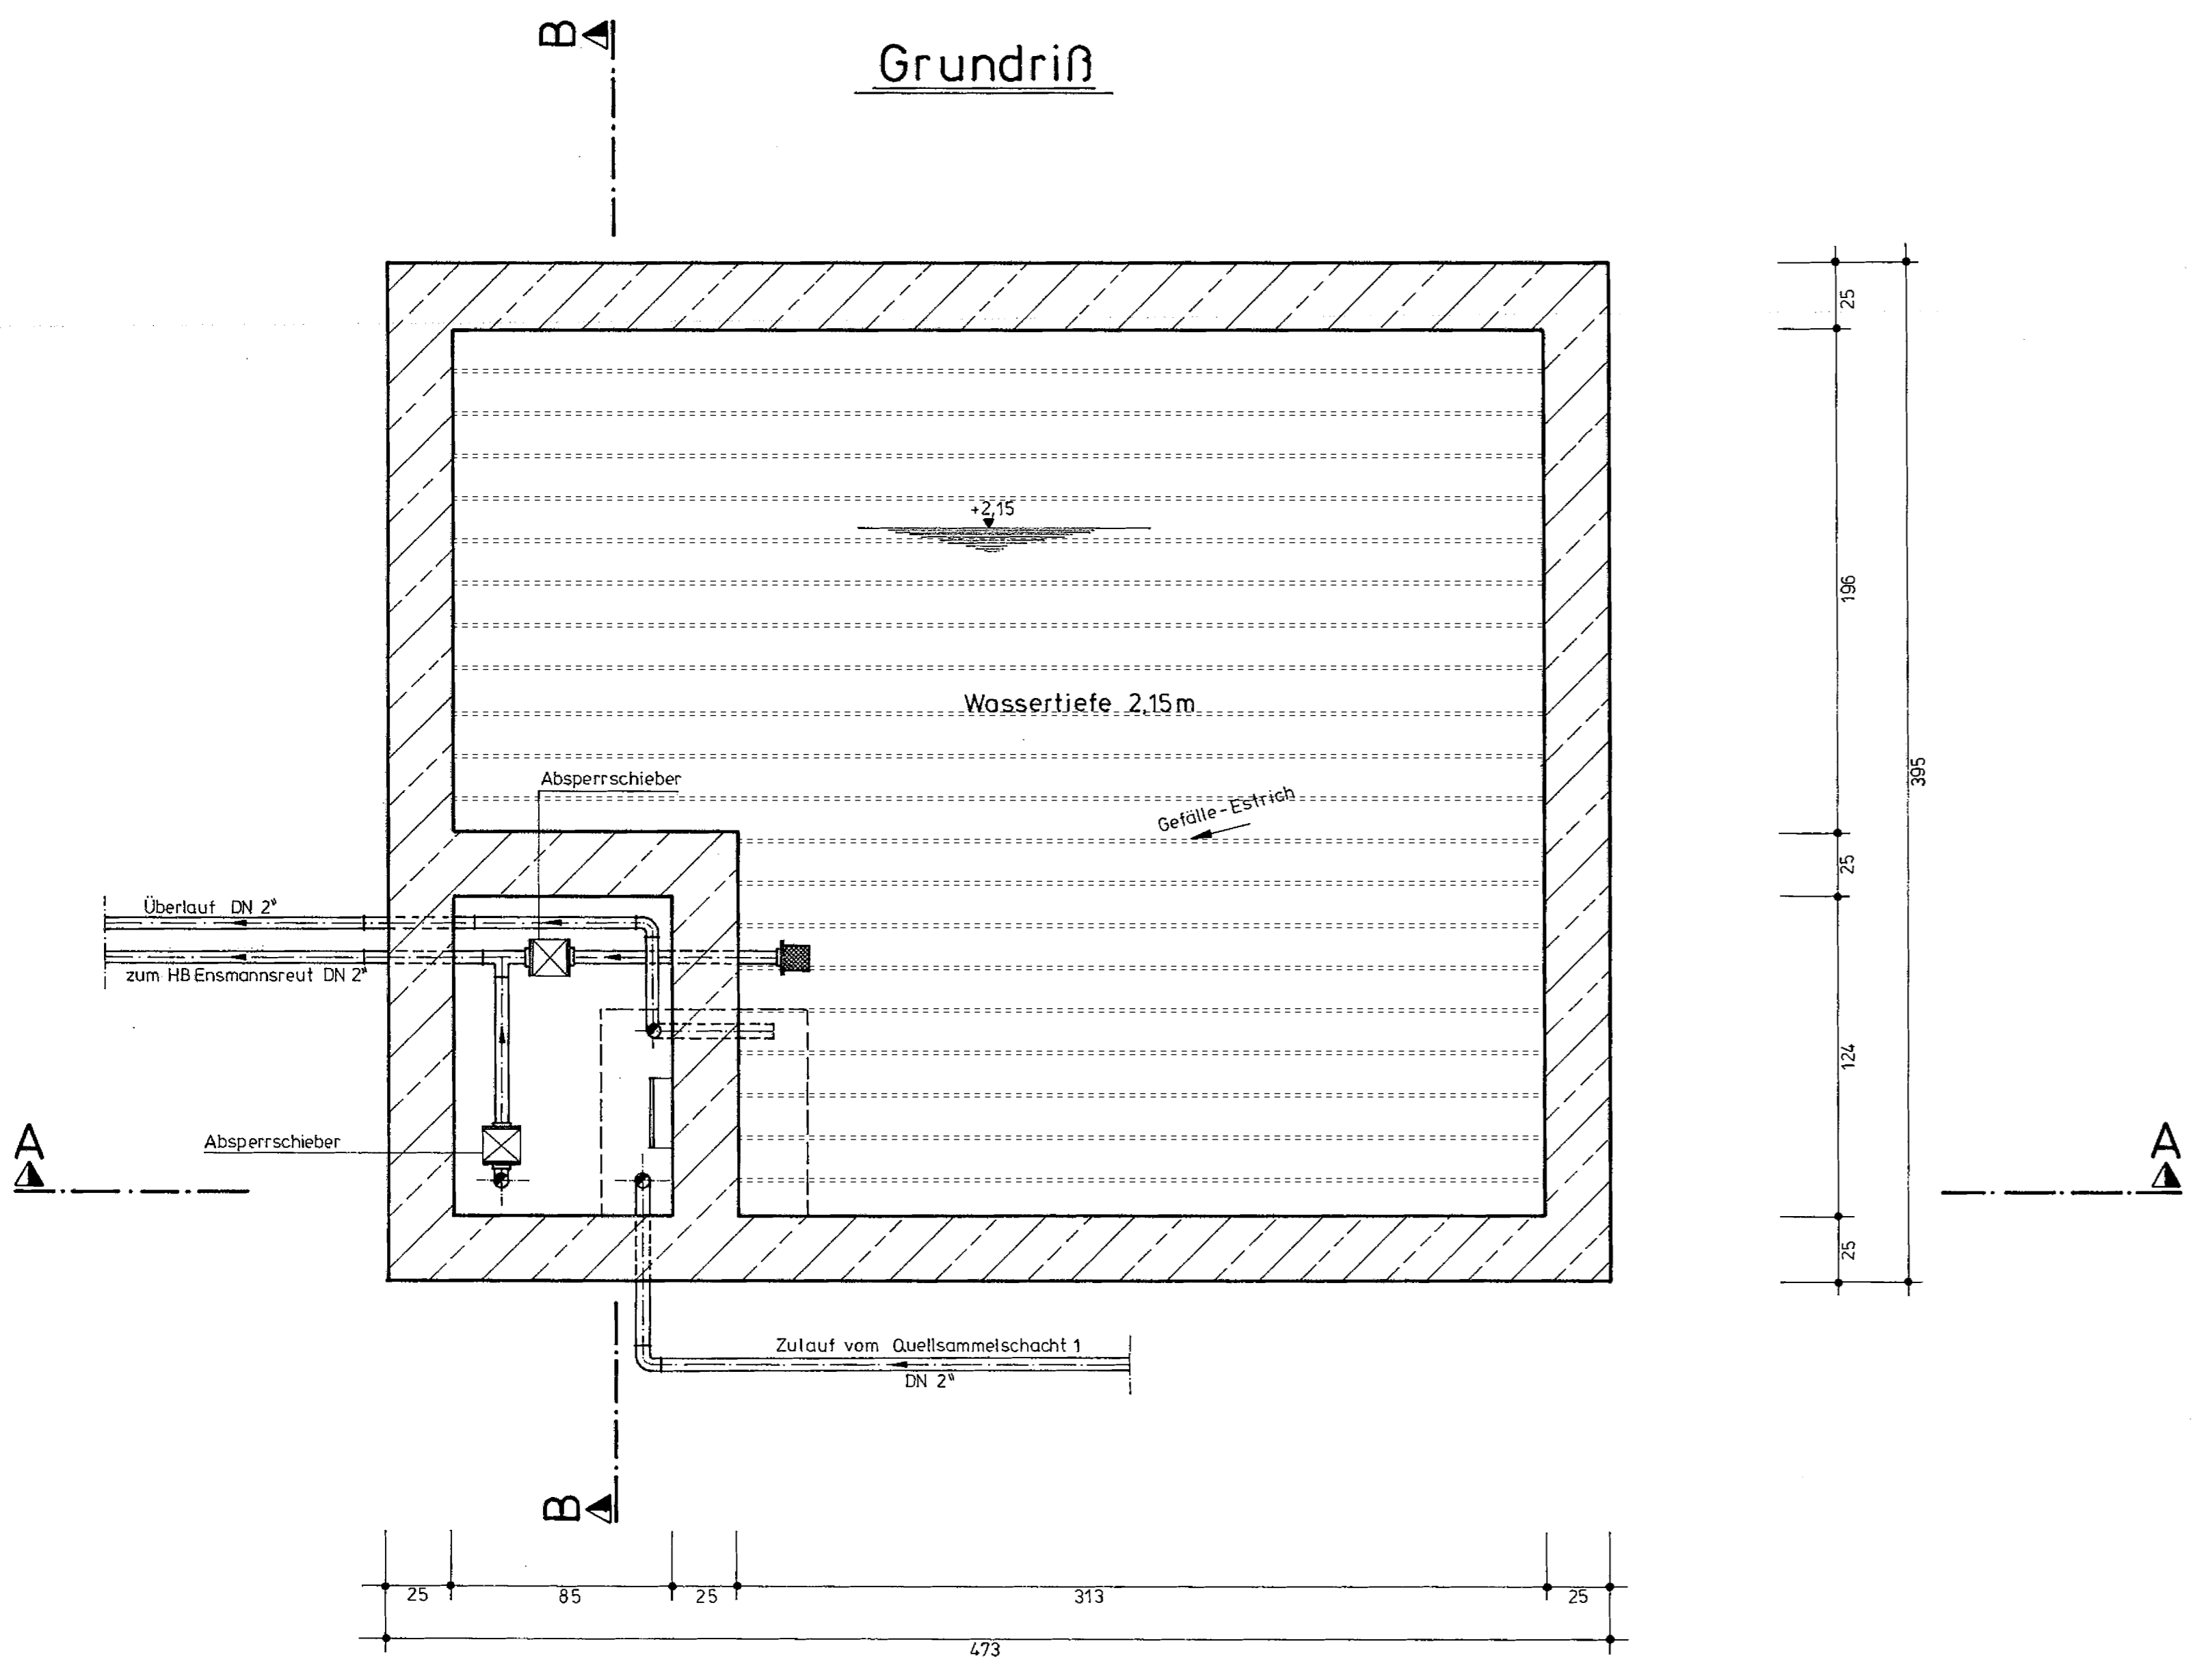

Bestandsaufnahme vom 12.09.1986

Nr.	Änderungen	geänd. am	Name	gepr. am	Name
Verhaben:	Wasserversorgung Ensmannsreut		Anlage:	5.2	
Vorhabensträger:	Wasserversorgungsgenossenschaft Ensmannsreut eG		Plan-Nr.:	5	
Landkreis:	Freyung-Grafenau		Tag		Name
Maßstab:	1:20		entw.		
			gez.	10.12.86	Wolff
			gepr.	14.12.86	Wolff
Vorhabensträger:	Ingenieurbüro Wolf				
	8352 Grafenau / Furch Freudenhain 37				
	Tel. 03555 14279				
	Gesamta- Wasser- Versorgung - Abwasser- Beseitigung				
	15.12.1986				

Übersicht:

Index	Änderungen	Datum	gezeichnet	geprüft

Antragsunterlagen zum Wasserrechtsverfahren vom 24. August 2020

Vorhaben: Wasserversorgung Ensmannsreut WRV für die Entnahme und Ableitung von Grundwasser für die öffentliche Versorgung Landkreis Freyung - Grafenau

Vorhabensträger: Wassergenossenschaft Ensmannsreut eG Ensmannsreut 94065 Waldkirchen

Verfasser: WOLF INGENIEURBÜRO GmbH
Freudenhain 10, 94481 Grafenau
Telefon +49 8555 9602-0
Telefax +49 8555 9602-99
www.lbwolf.com | E-Mail: info@lbwolf.com

Anlage: 5.2
Plan-Nr.:
Projekt-Nr.: 2008-573-00 fg

Datum: Aug 20
gezeichnet: Trauner
geprüft: Brunner

Maßstab / Lage- / Höhenbezug: 1:20
Größe: 582 mm x 960 mm

Die vorliegende Zeichnung darf ohne vorherige Genehmigung des Erstellers nicht veröffentlicht, vervielfältigt oder geändert, noch für ein anderes Bauvorhaben genutzt werden, als für das das auf dem Plankopf ausgewiesen ist.

Vorhabensträger: Grafenau, den
Verfasser: Dipl. Ing. Univ. Andreas Wolf

(Datum) (Unterschrift)