

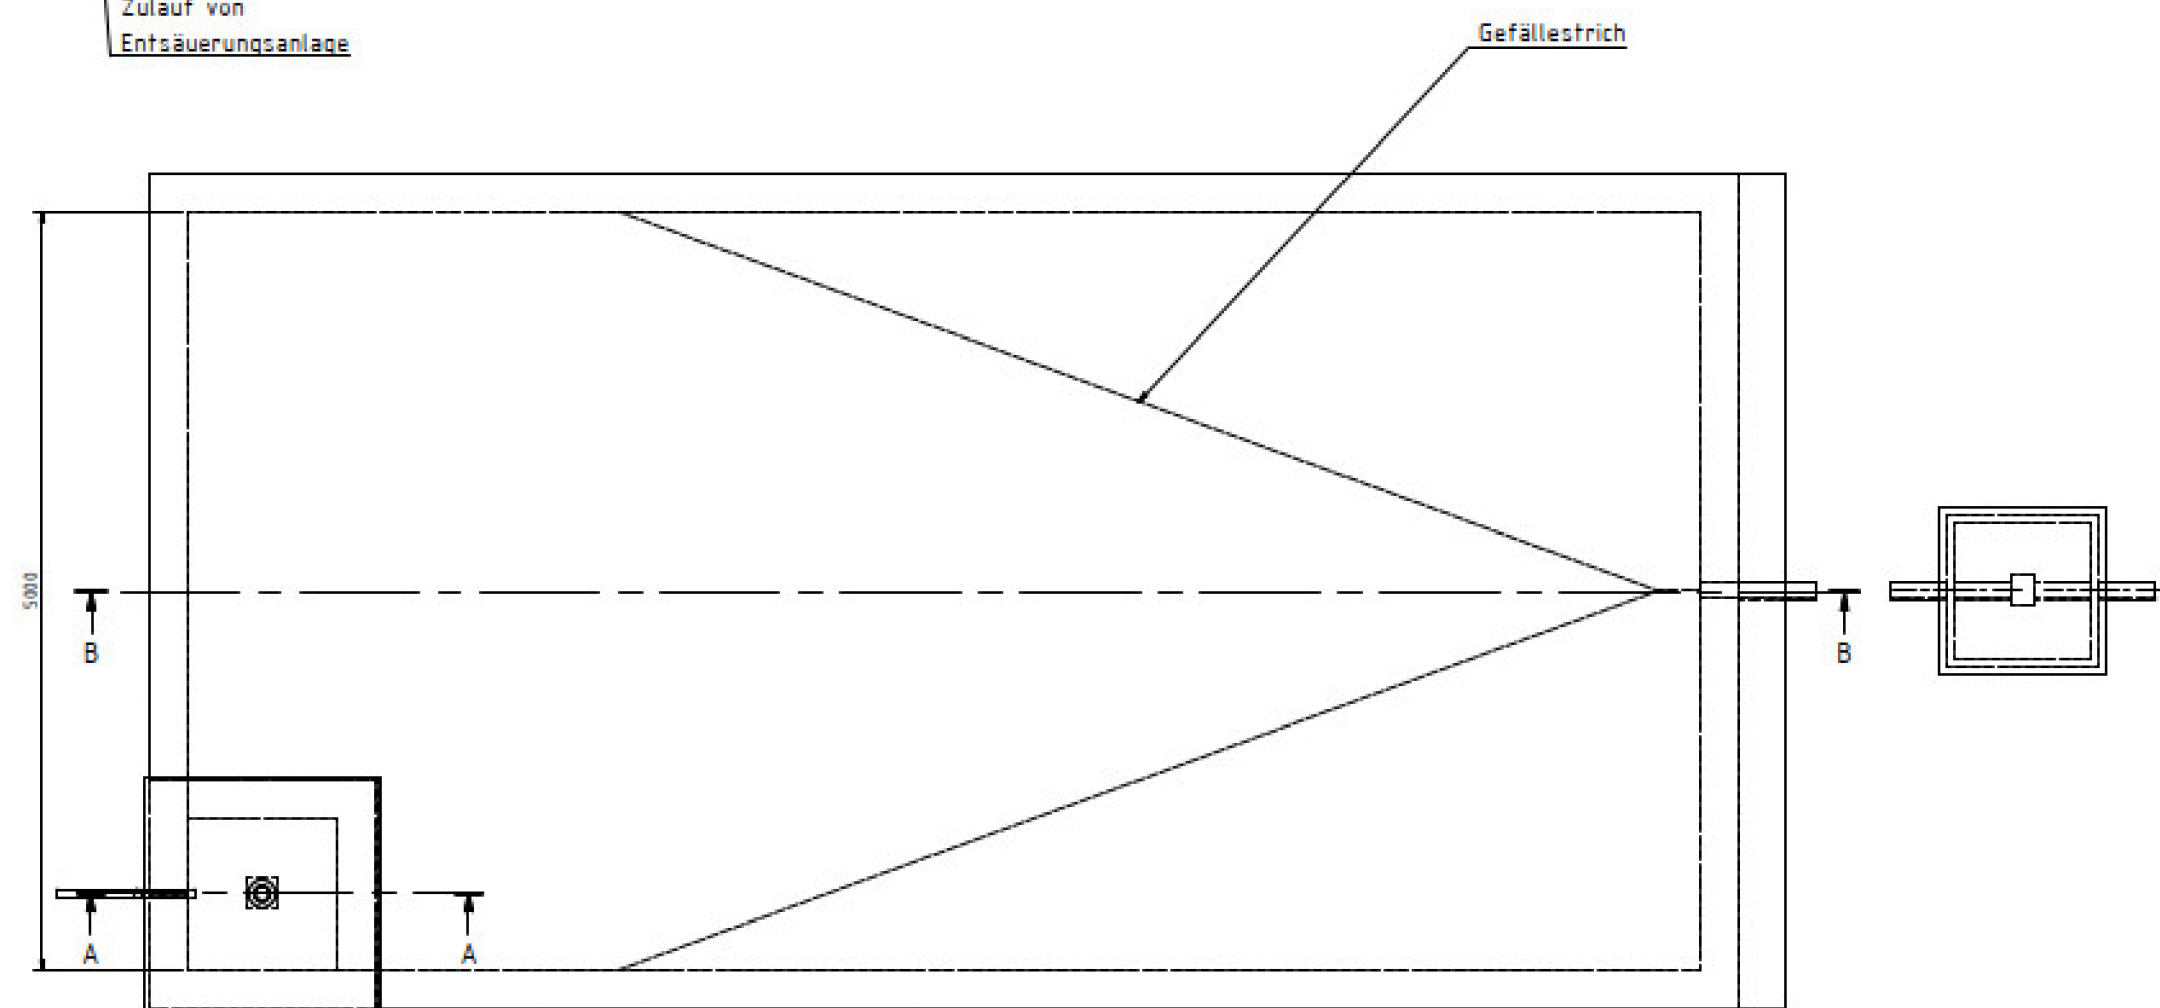


Schnitt B-B

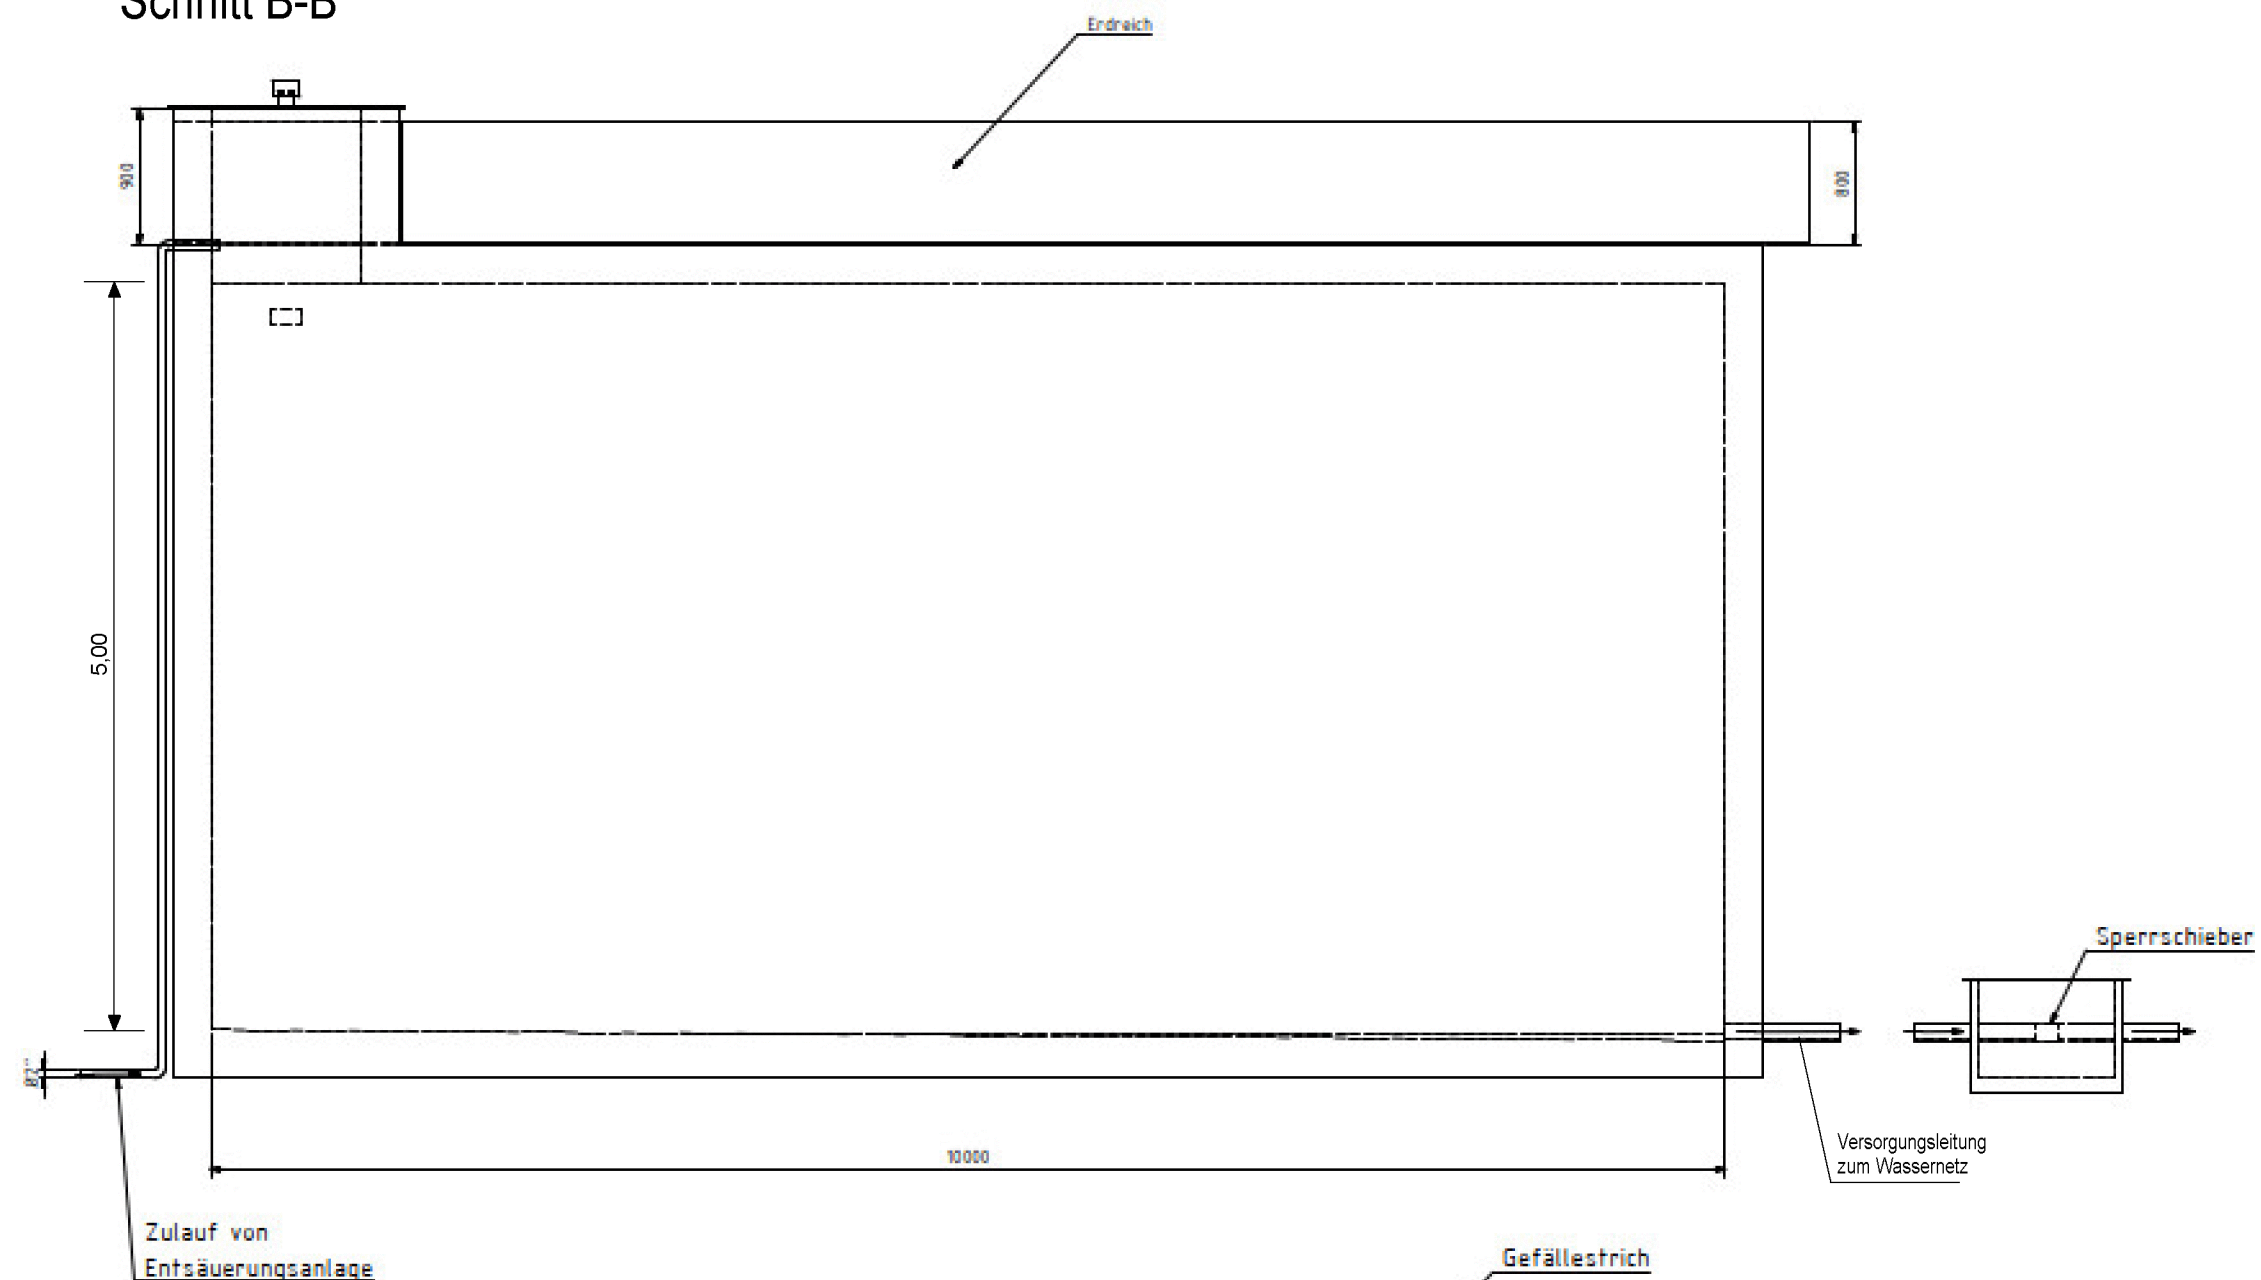

Grundriss

Schnitt A-A

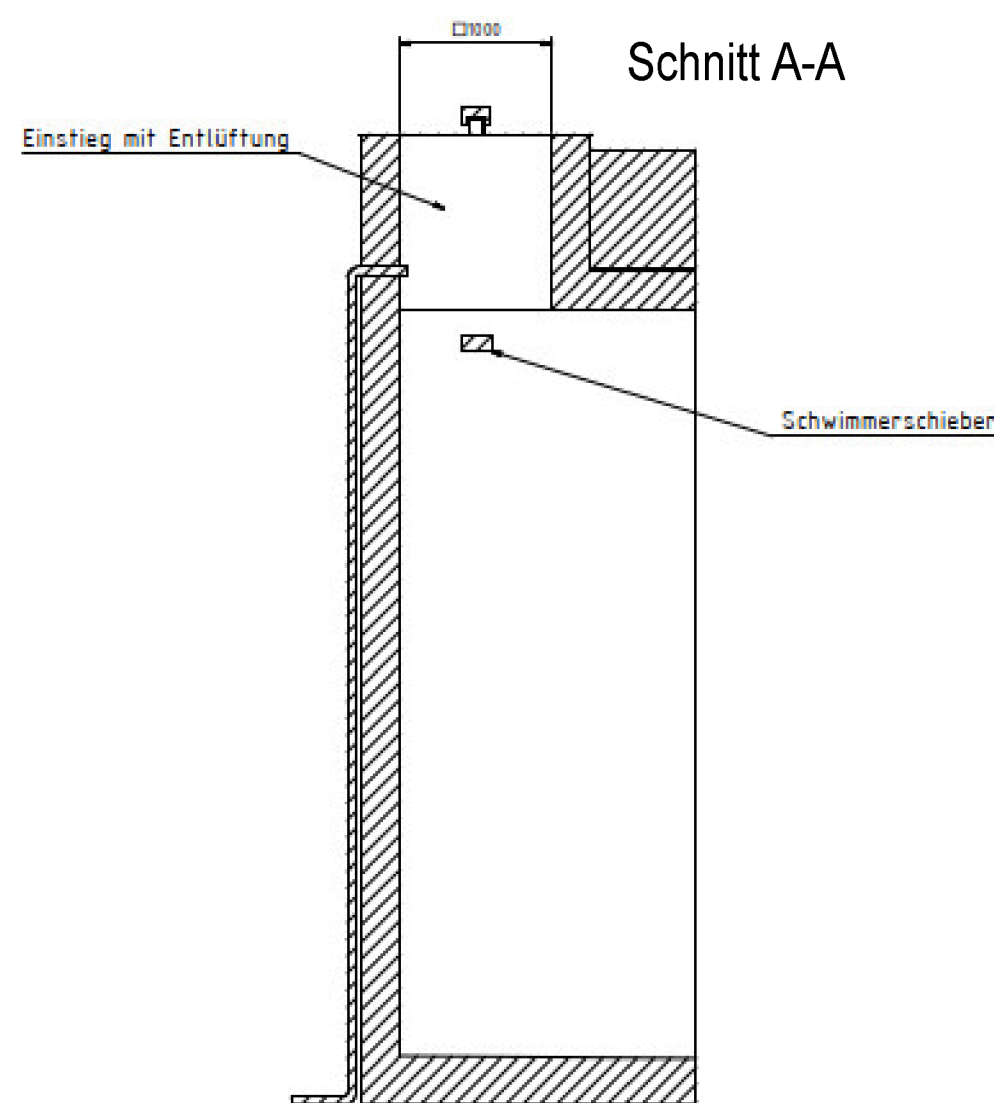

Träger:
Wasserversorgungsgenossenschaft Ensmannsreut e. G.
 Darstellung:
Hochbehälter
 Planerstellung:
 20.06.2018

Übersicht:				
Index	Änderungen	Datum	gezeichnet	geprüft
Antragsunterlagen zum Wasserrechtsverfahren vom 24. August 2020				
Vorhaben: Wasserversorgung Ensmannsreut WRV für die Entnahme und Ableitung von Grundwasser für die öffentliche Versorgung Landkreis Freyung - Grafenau		Anlage: 5.3		
Vorhabenträger: Wassergenossenschaft Ensmannsreut eG 94065 Waldkirchen		Plan-Nr:		
Verfasser:		Projekt-Nr: 2008-573-00 fg		
 WOLF INGENIEURBÜRO GmbH Freudenhain 10, 94481 Grafenau Telefon: +49 8555 9602-0 Telefax: +49 8555 9602-99 www.ibwolf.com E-Mail: info@ibwolf.com		Datum	gezeichnet	geprüft
		Aug 20	Trauner	
Darstellung: Hochbehälter		Projektleiter: Brunner		
		Maßstab / Lage- / Höhenbezug: 1:50		
		Größe: 400 mm x 790 mm		
		08-57300\Hochbehälter.sda		
Die vorliegende Zeichnung darf ohne vorherige Genehmigung des Erstellers nicht veröffentlicht, vervielfältigt oder geändert, noch für ein anderes Bauvorhaben genutzt werden, als für das das auf dem Plankopf ausgewiesen ist.				
Vorhabenträger:		Verfasser: Grafenau, den		
(Datum)	(Unterschrift)	Dipl. Ing. Univ. Andreas Wolf		