


Wasserrechtsantrag
 Nachweis der Mischwasserbehandlung
 nach DWA A-102 und A-128 für das
 Einzugsgebiet der Kläranlage Neureichenau

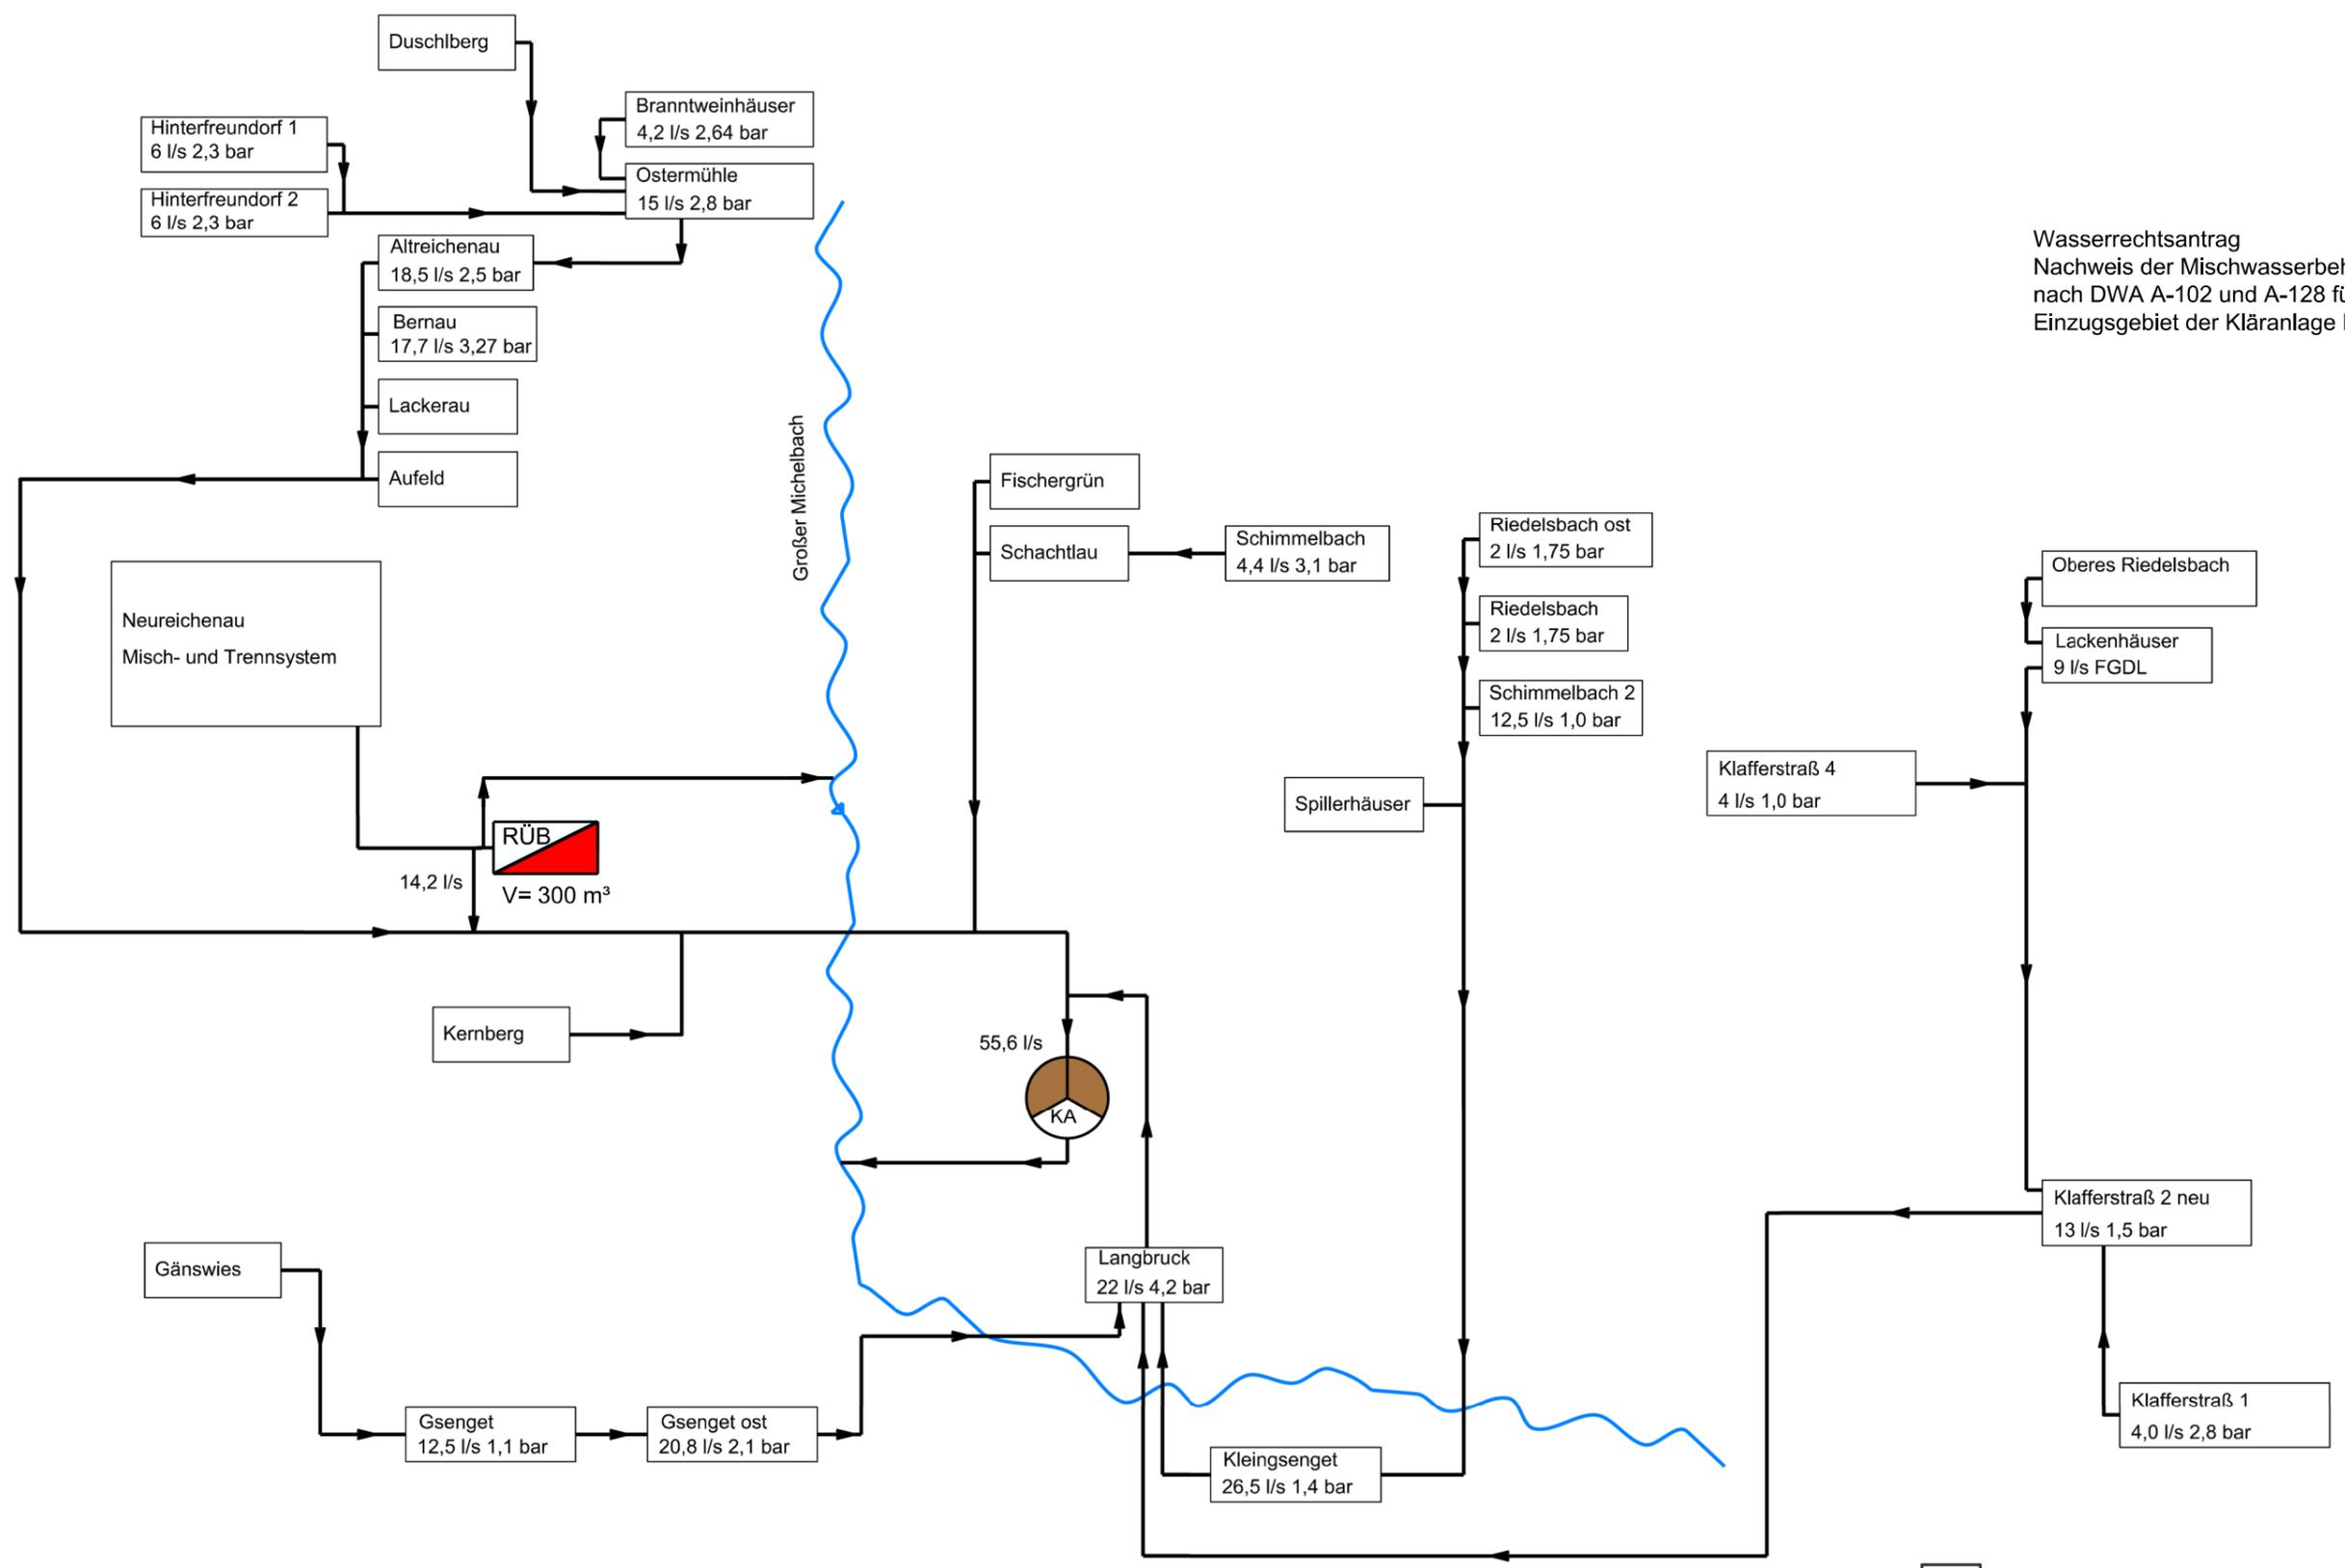

I Ingenieur
B Büro
N Neumayer

5.3 Fließschema mit
 Regenentlastungsbauwerken