




Schnitt A-A

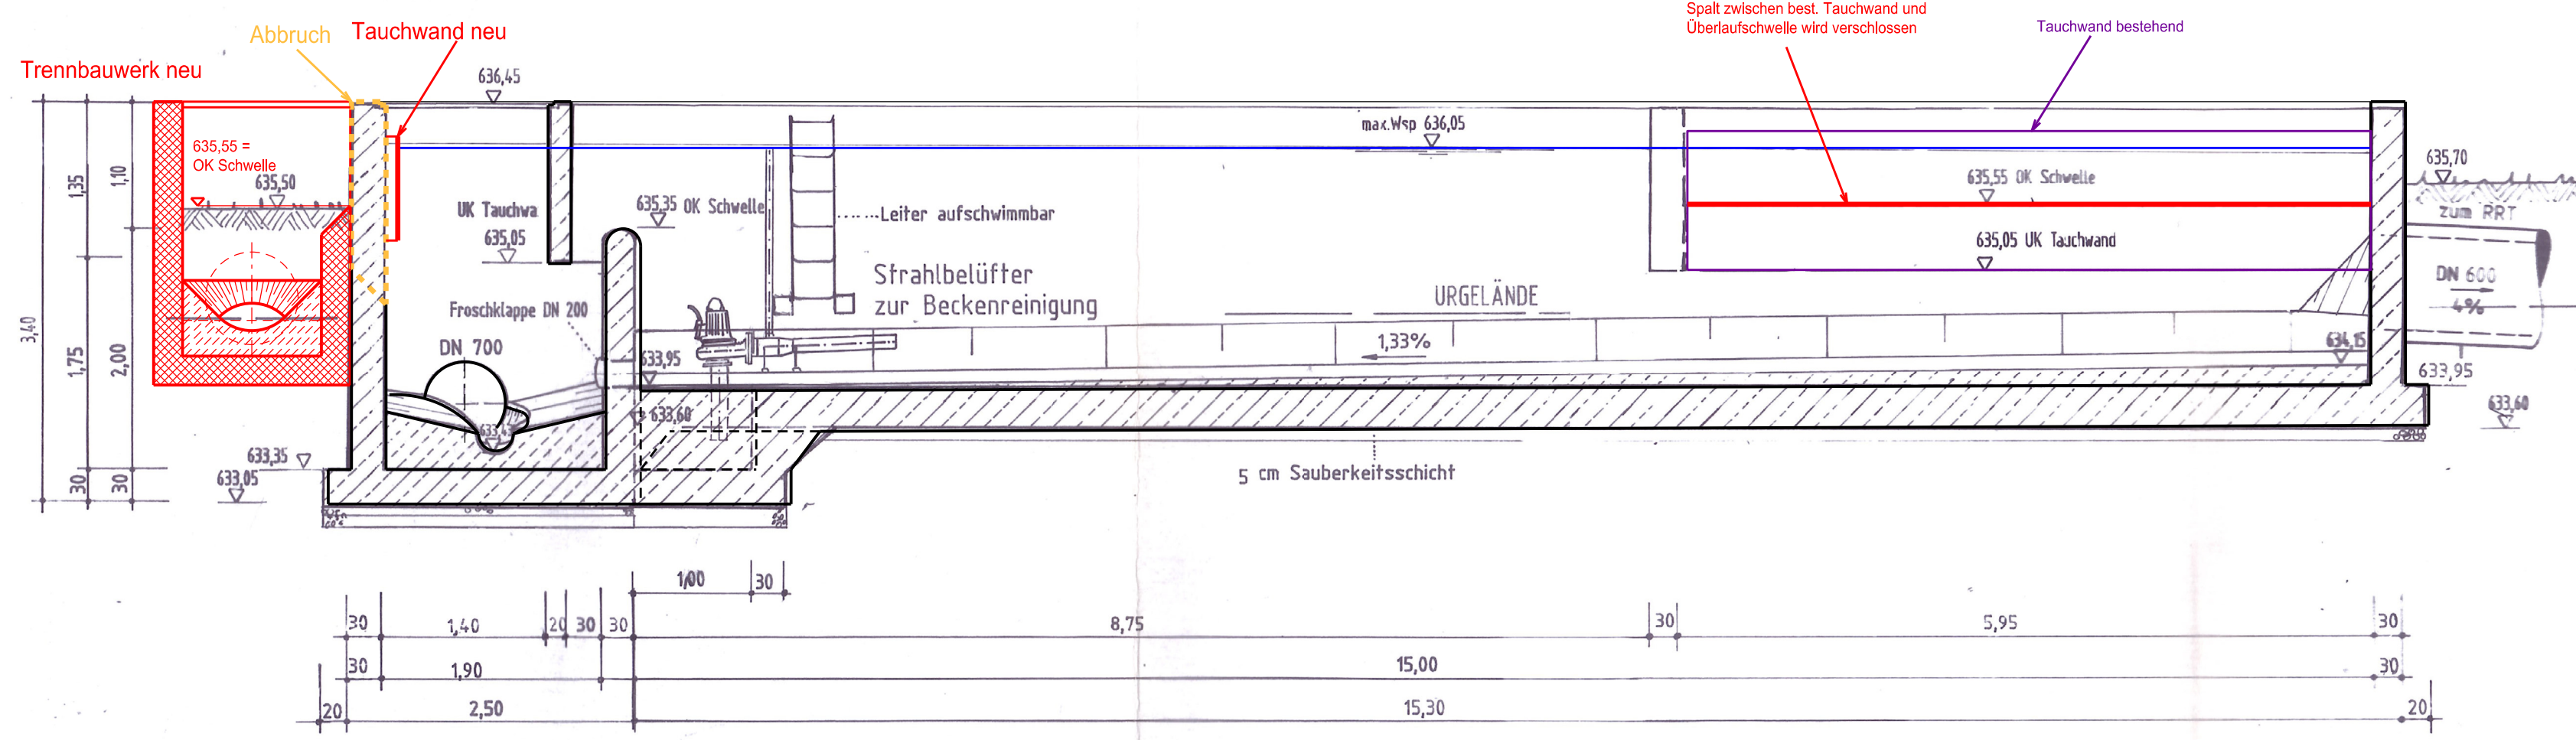


Grundriss

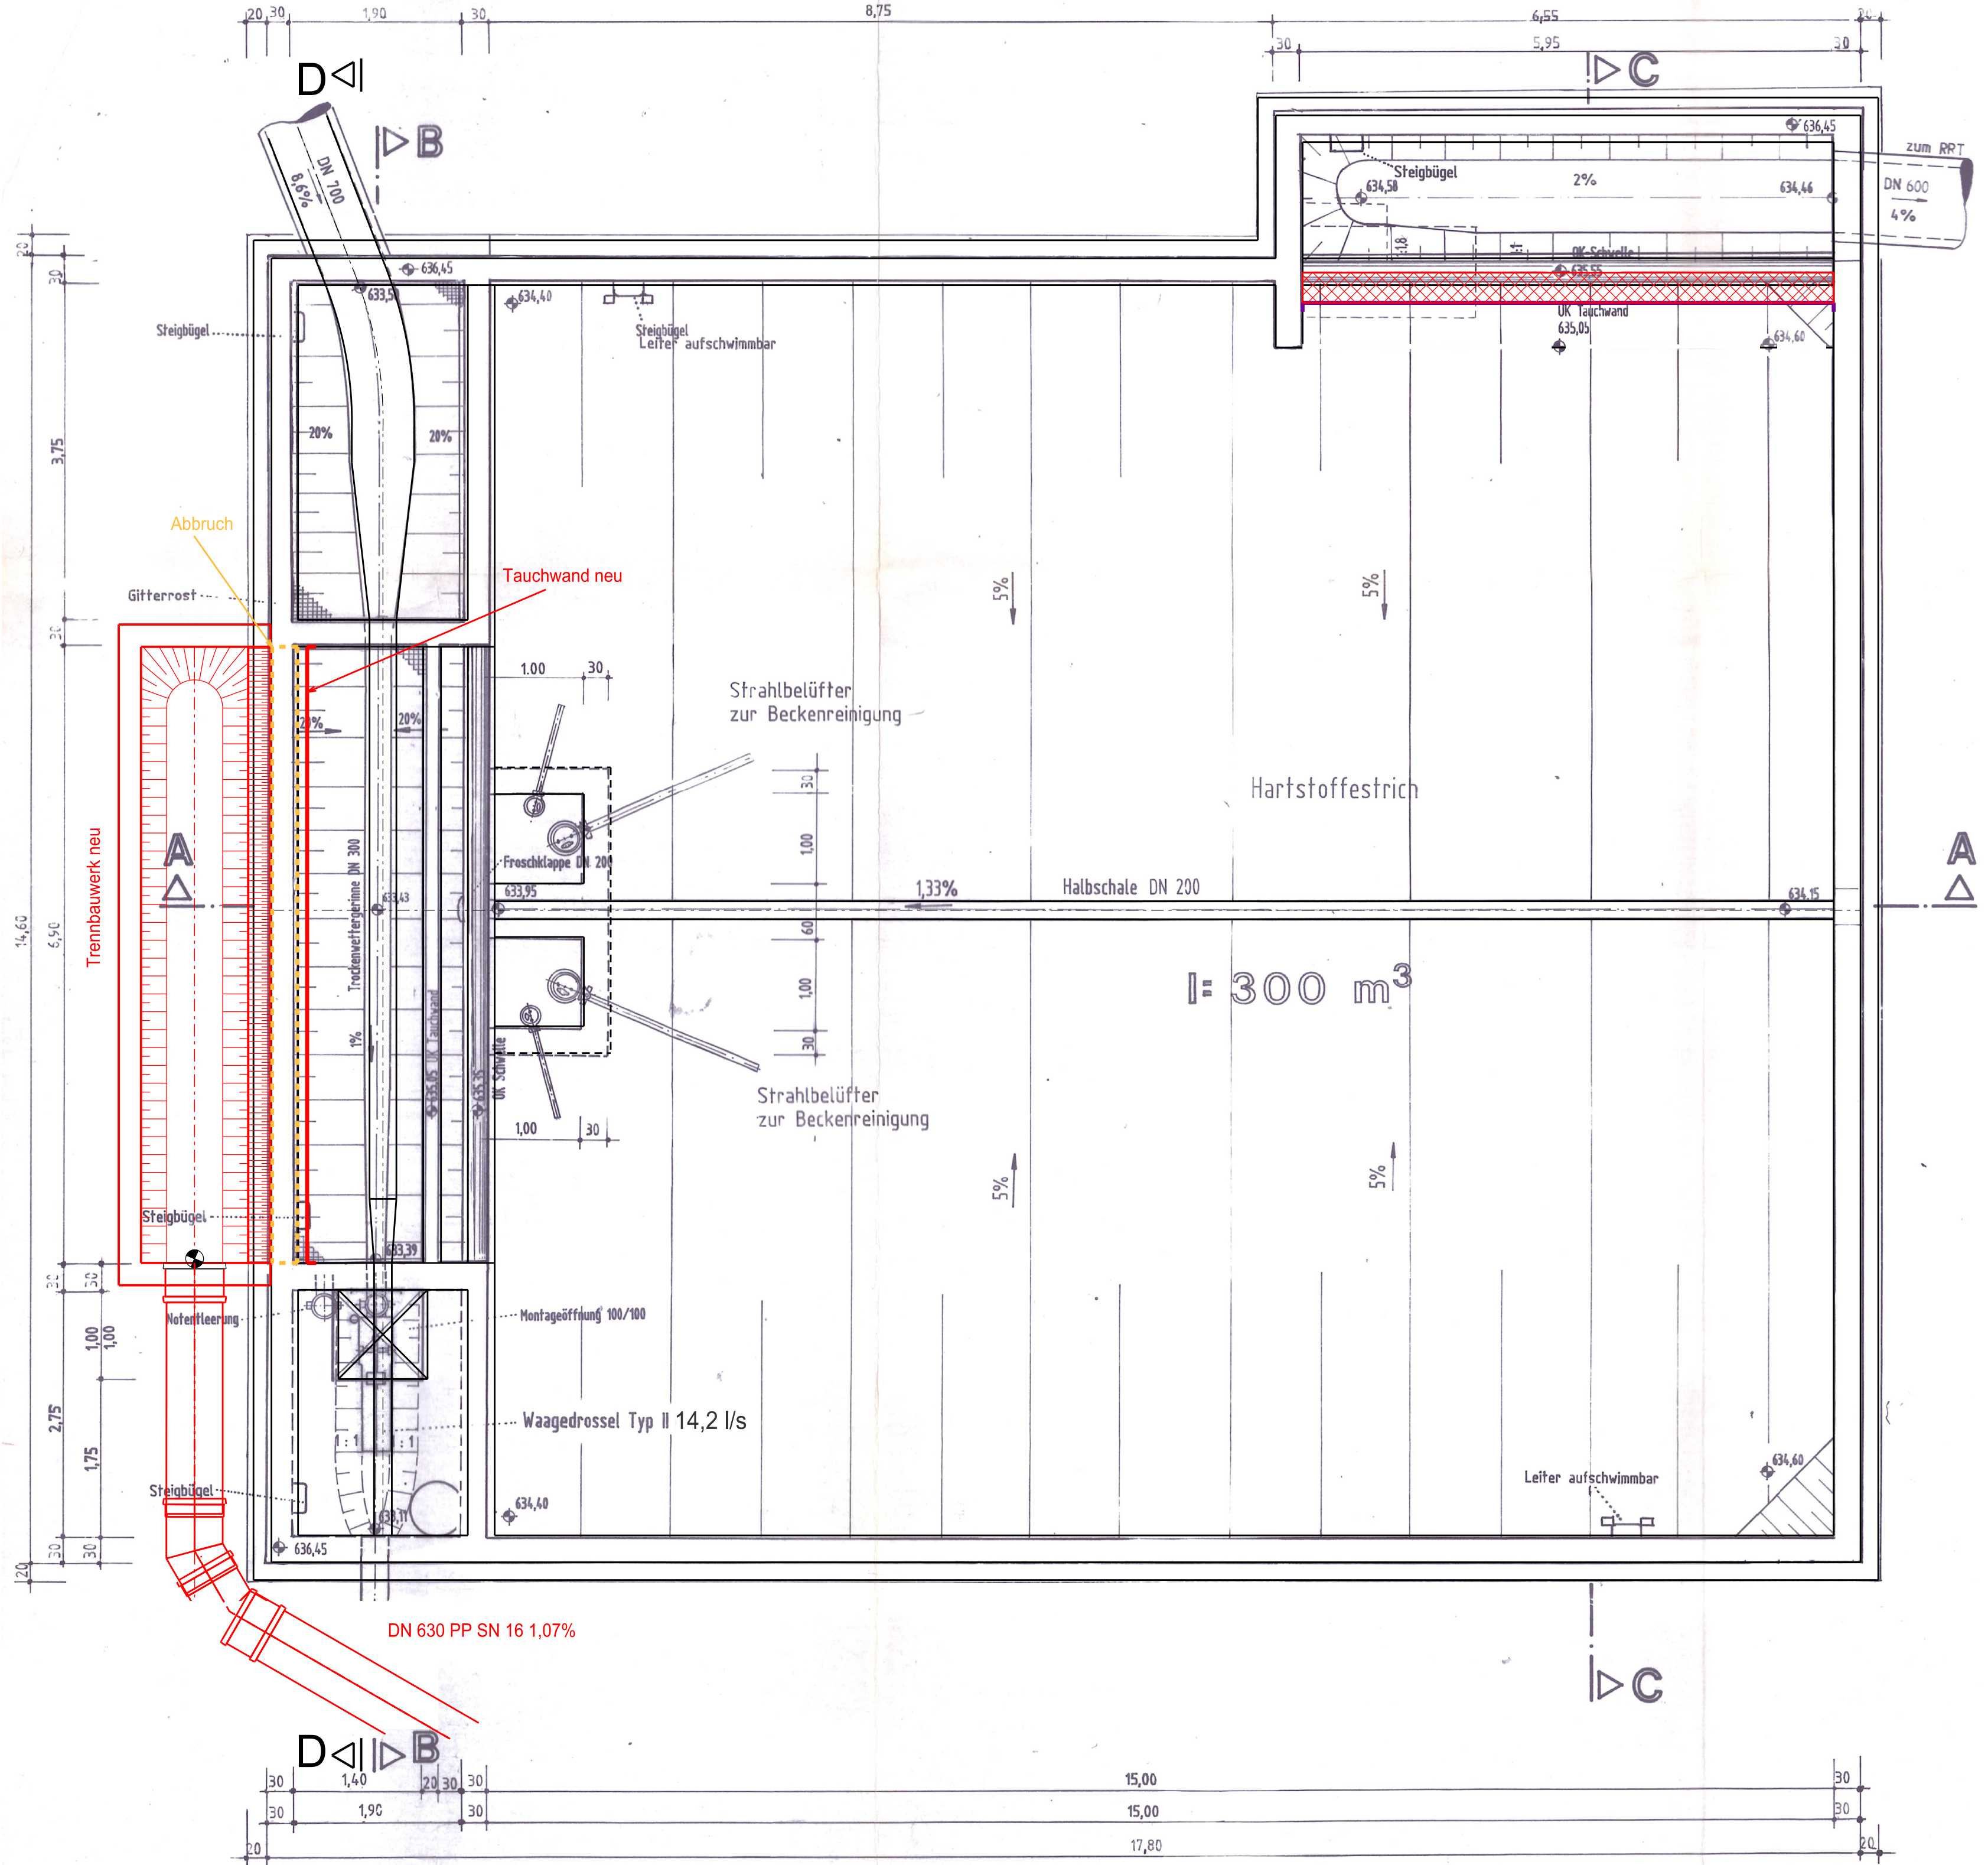


Schnitt B-B

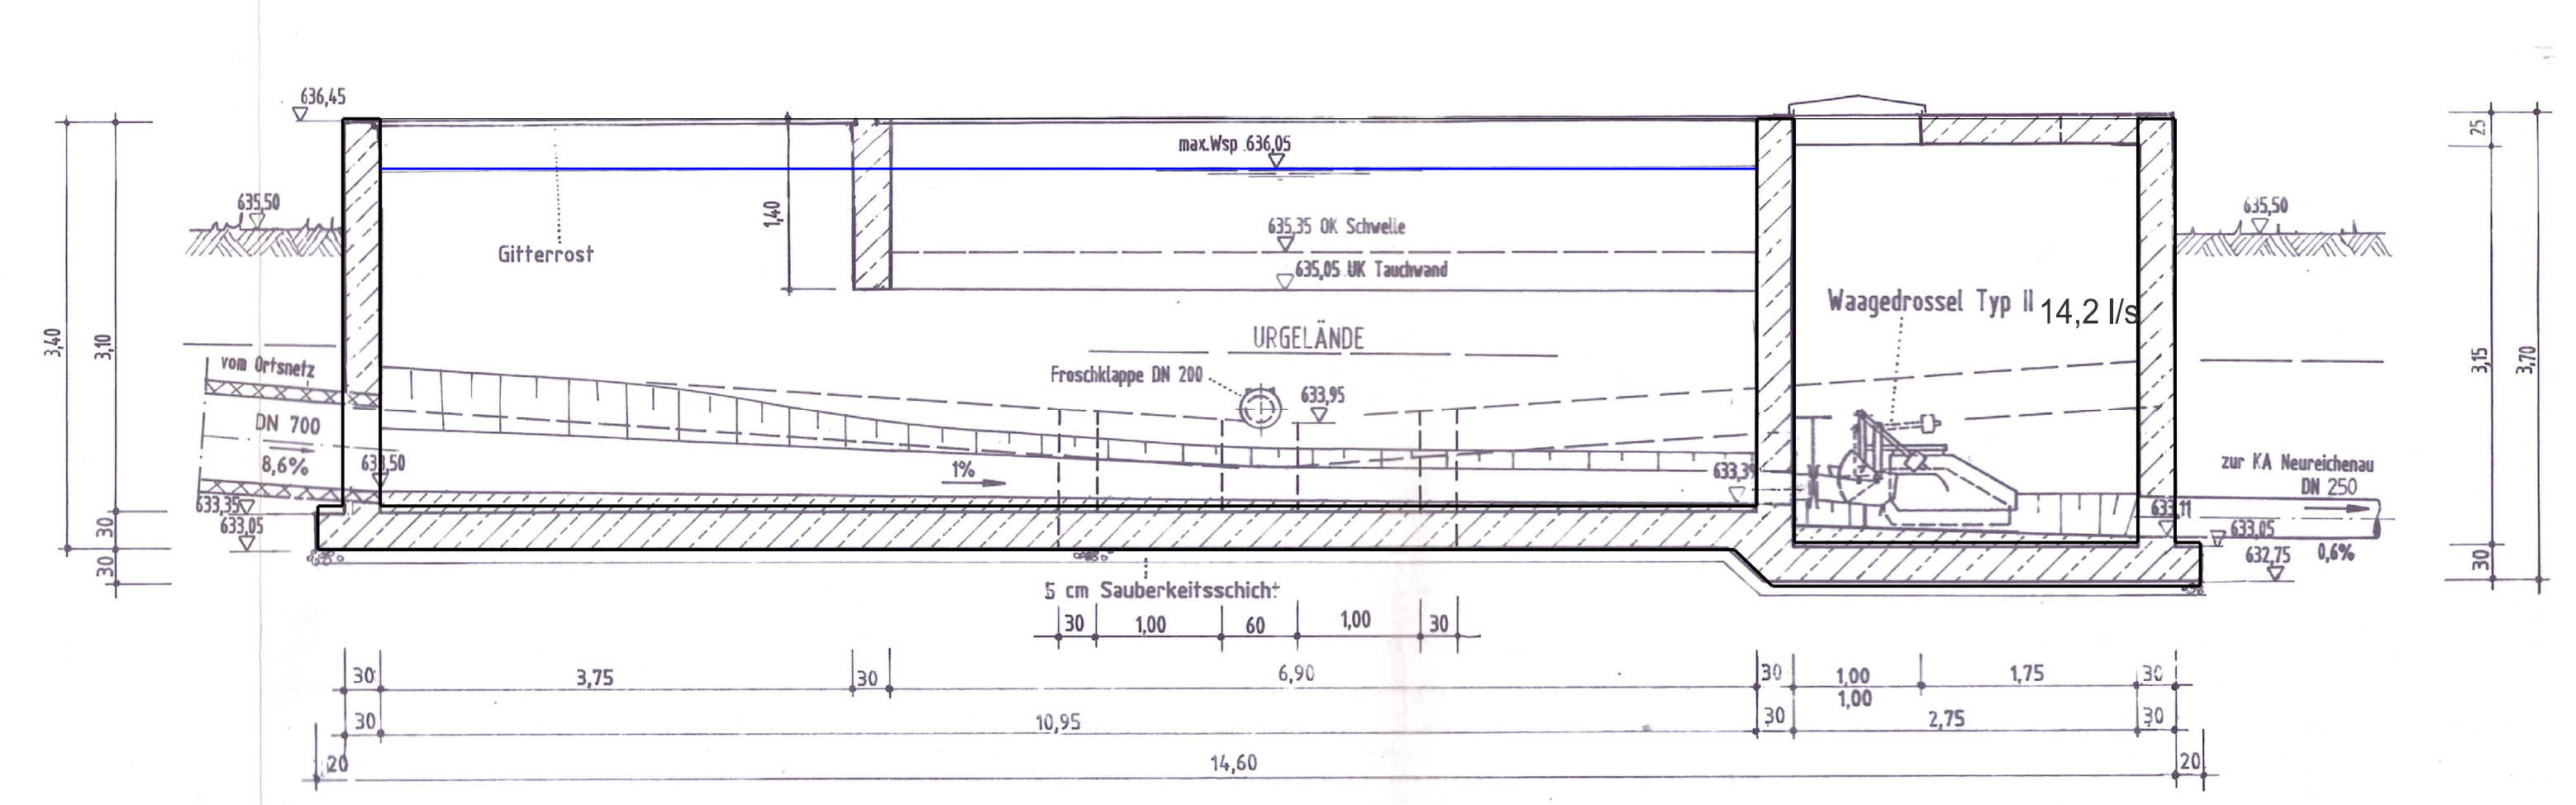

Schnitt C-C

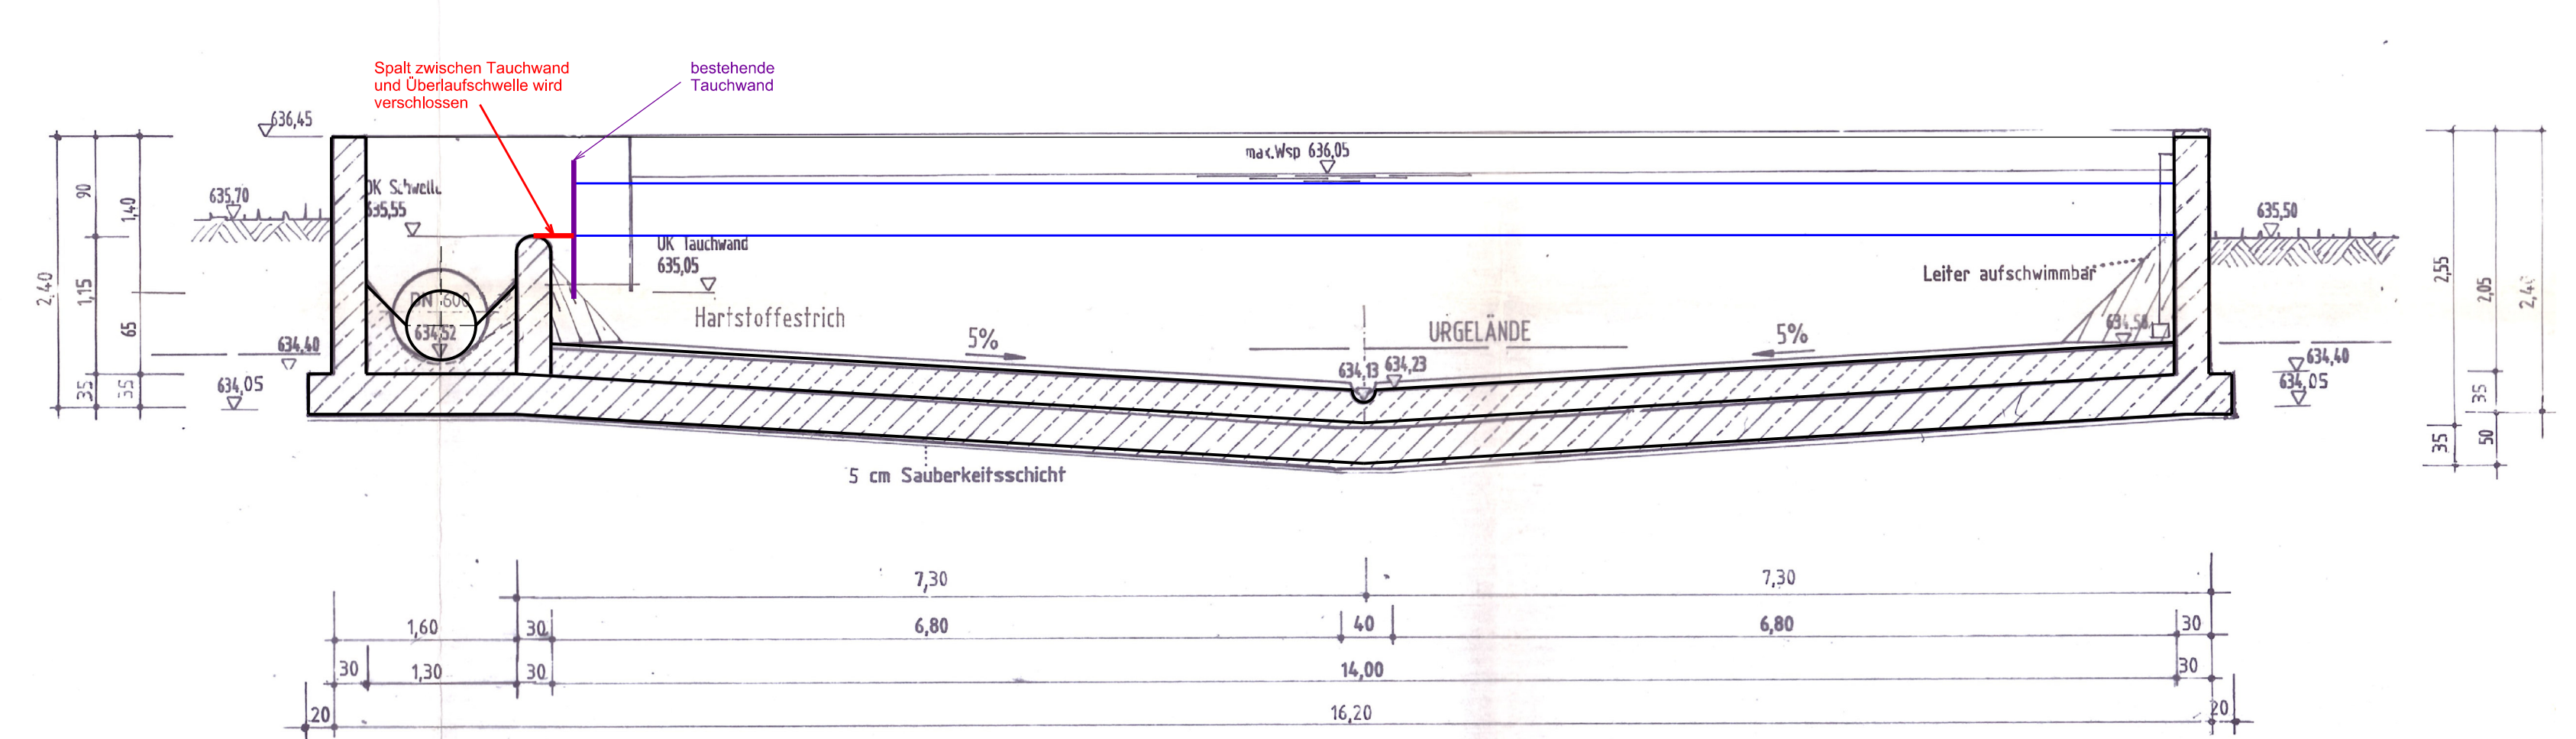

Schnitt D - D

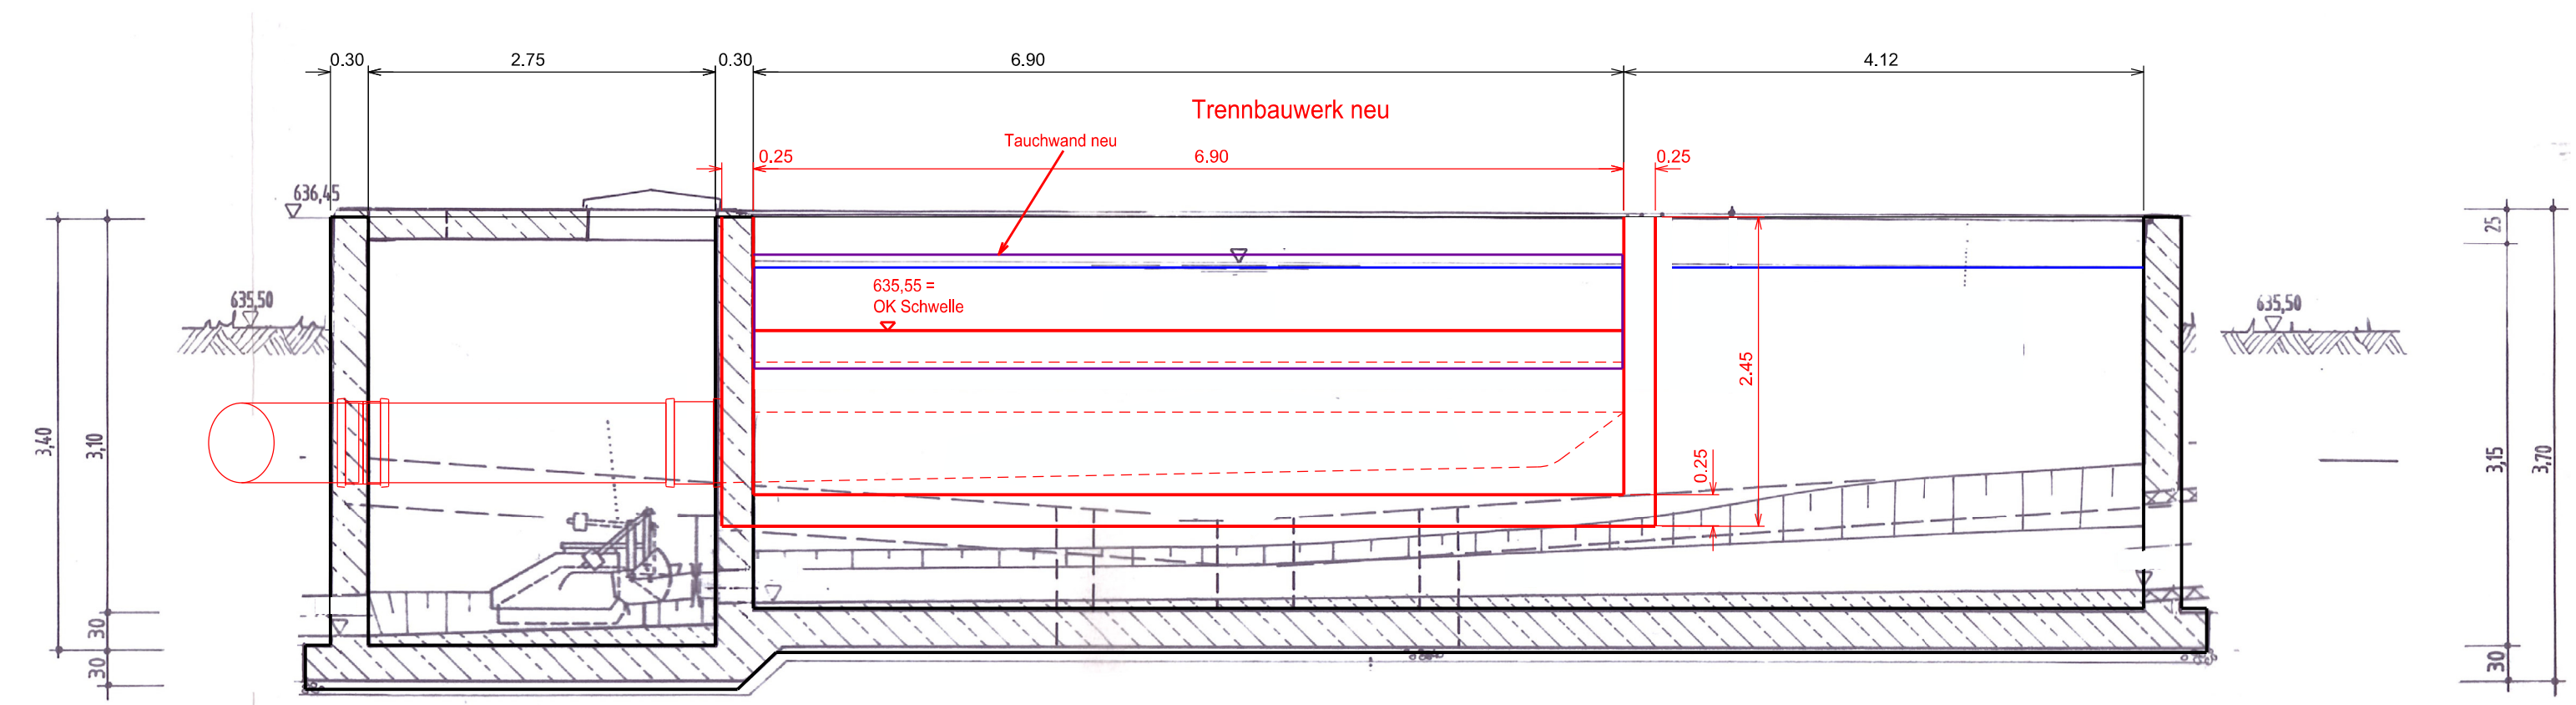

WASSERRECHTSANTRAG

d			
c			
b			
a			
-	Ersterstellung		
Nr.	Änderungen	geänd. am	Name
Bauherr:	Gemeinde Neureichenau Dreisesselstraße 8 94089 Neureichenau		
Entwurfsverfasser:	I Ingenieur B Büro N Neumayer	Mantelkammer 1 84036 Kumbhausen Tel.: 08705 / 1411	entw. Datum Name 09/2022 Neumayer
Unterschrift:	Entwurfsverfasser	Bauherr	
Bauvorhaben:	Nachweis der Mischwasserbehandlung der Kläranlage Neureichenau		
Planinhalt:	Bauwerksplan RÜB	Plan-Nr.:	5.5
		Index:	a