

**Längsprofil
A - A**

7 - 7

Auslaufbauwerk /
Untertunnelung B 533

6 - 6

Betonbrücke

5 - 5

4 - 4

Überlauf-
schütz


3 - 3

2 - 2


Einaufschütz
Überlauf-
schütz

1 - 1

- Überlaufschwelle -

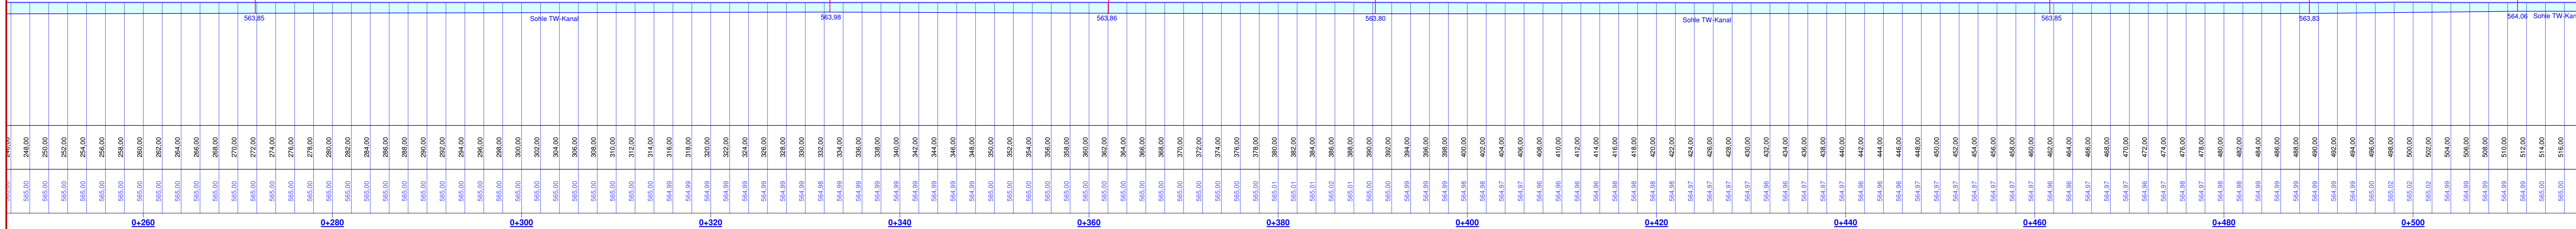

SCHNITTPLAN M 1:250

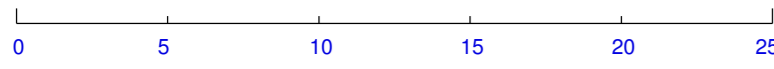

Landkreis:	FREYUNG - GRAFENAU		
Vorhabensträger:	HARTL - GRAFENAU		
Vorhaben:	WASSERRECHTSVERFAHREN TW- Kanal - Grafenau / Kleine Ohe		
Darstellung:	Schnittplan des bestehenden TW- Kanalverlaufes Kleine Ohe zwischen Wehr/Zulauf u. Turbinenanlage - Längsprofil Station 248,00 bis 517,92 -		
Maßstab:	Höhen über NN	Koordinaten im GK-	Ausschnitt:
		-Koordinatensystem	002
CAD - Planbewertung	01. 09. 2019	Datum:	22./ 23. 08. 2019
	Liebl	Name:	Liebl
		Durchführung der topogr. Aufnahmen	

Vermessungs-, Planungs- und Konstruktionsbüro
KARL LIEBL
 Mitterleinbach 16
 94 065 Waldkirchen