
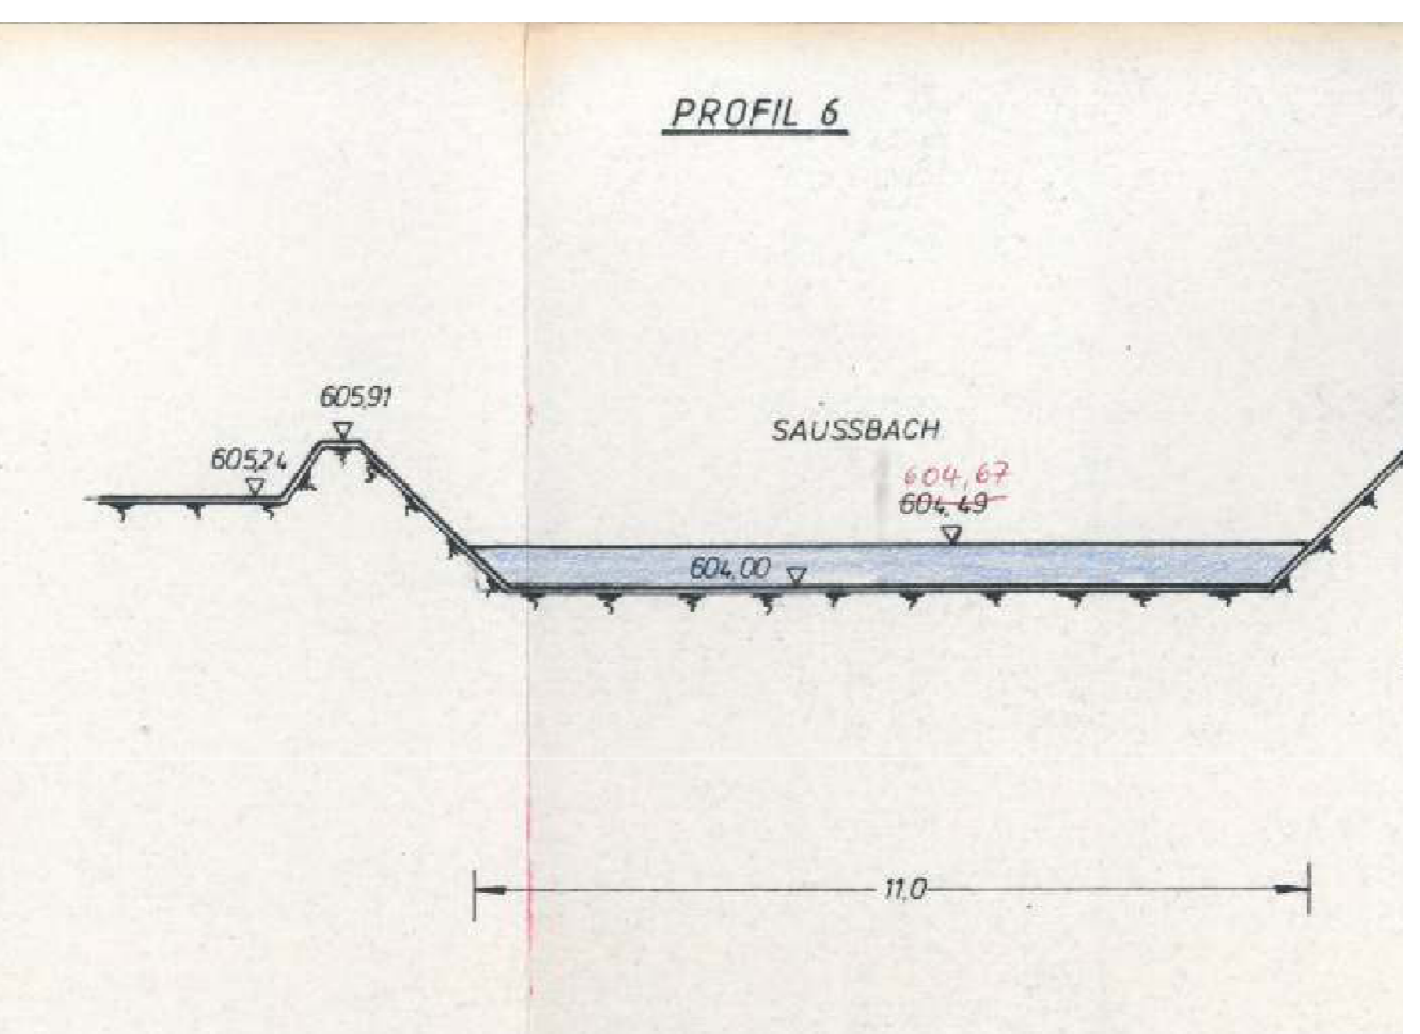
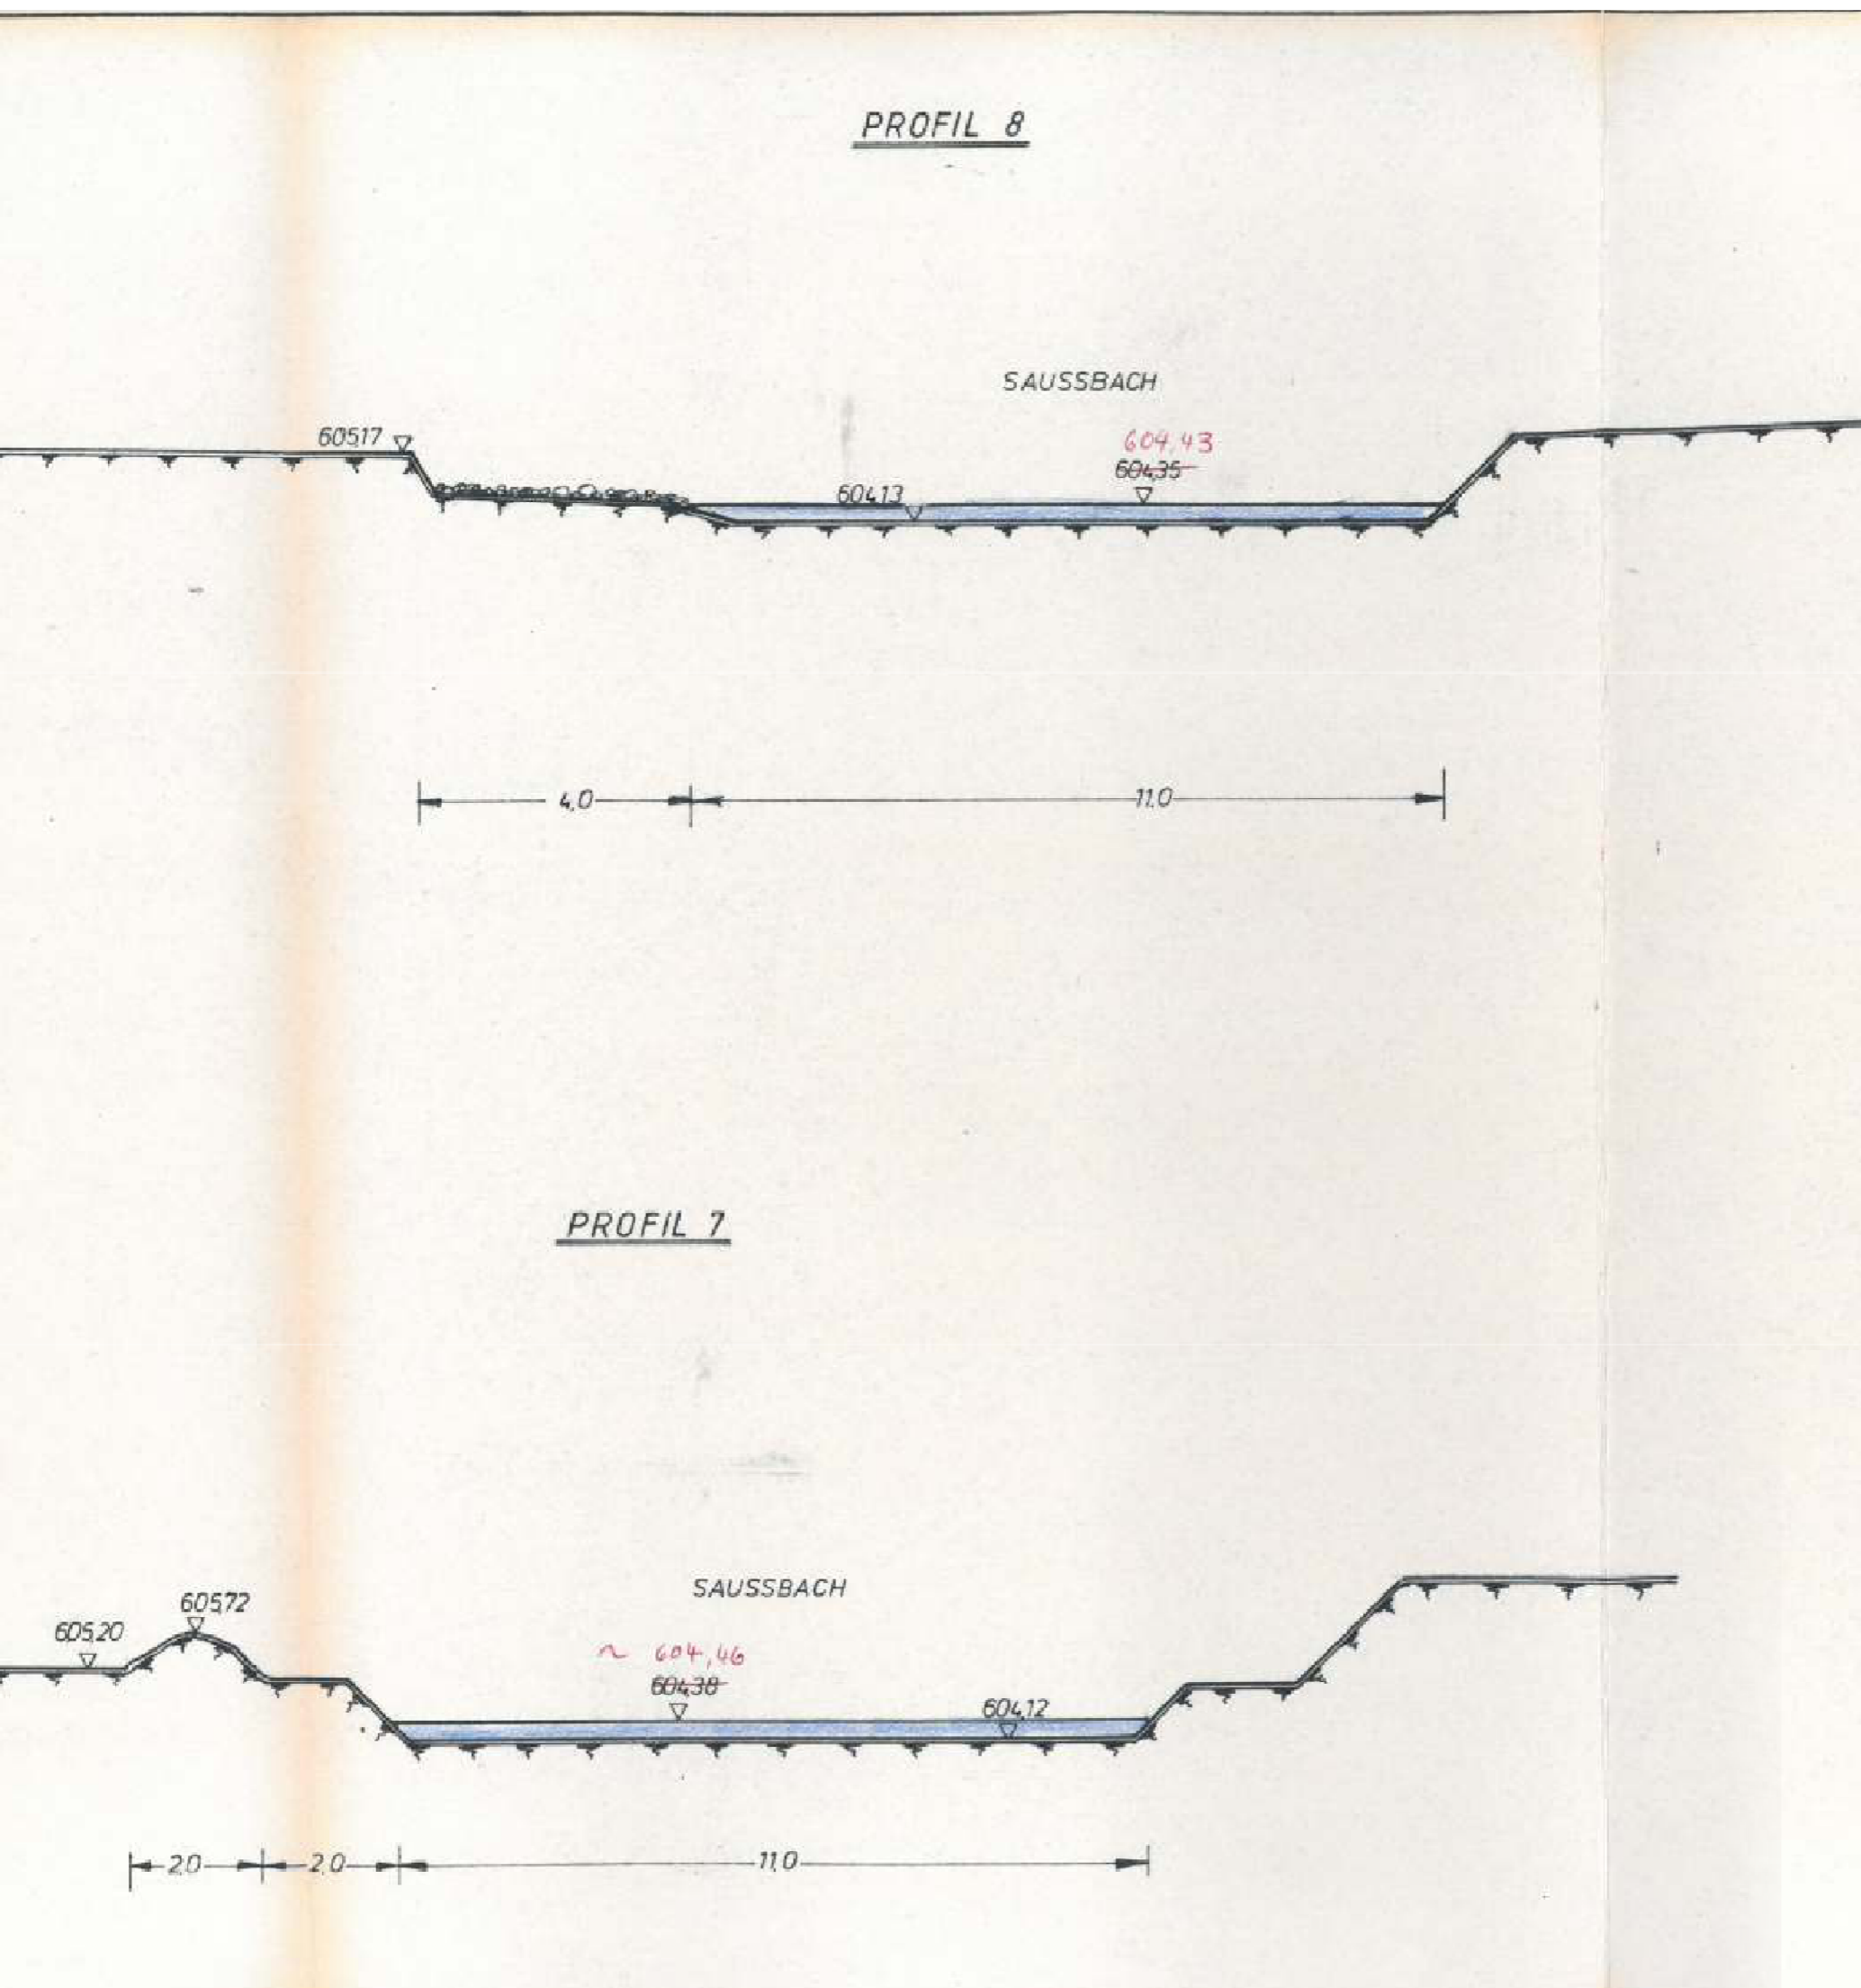
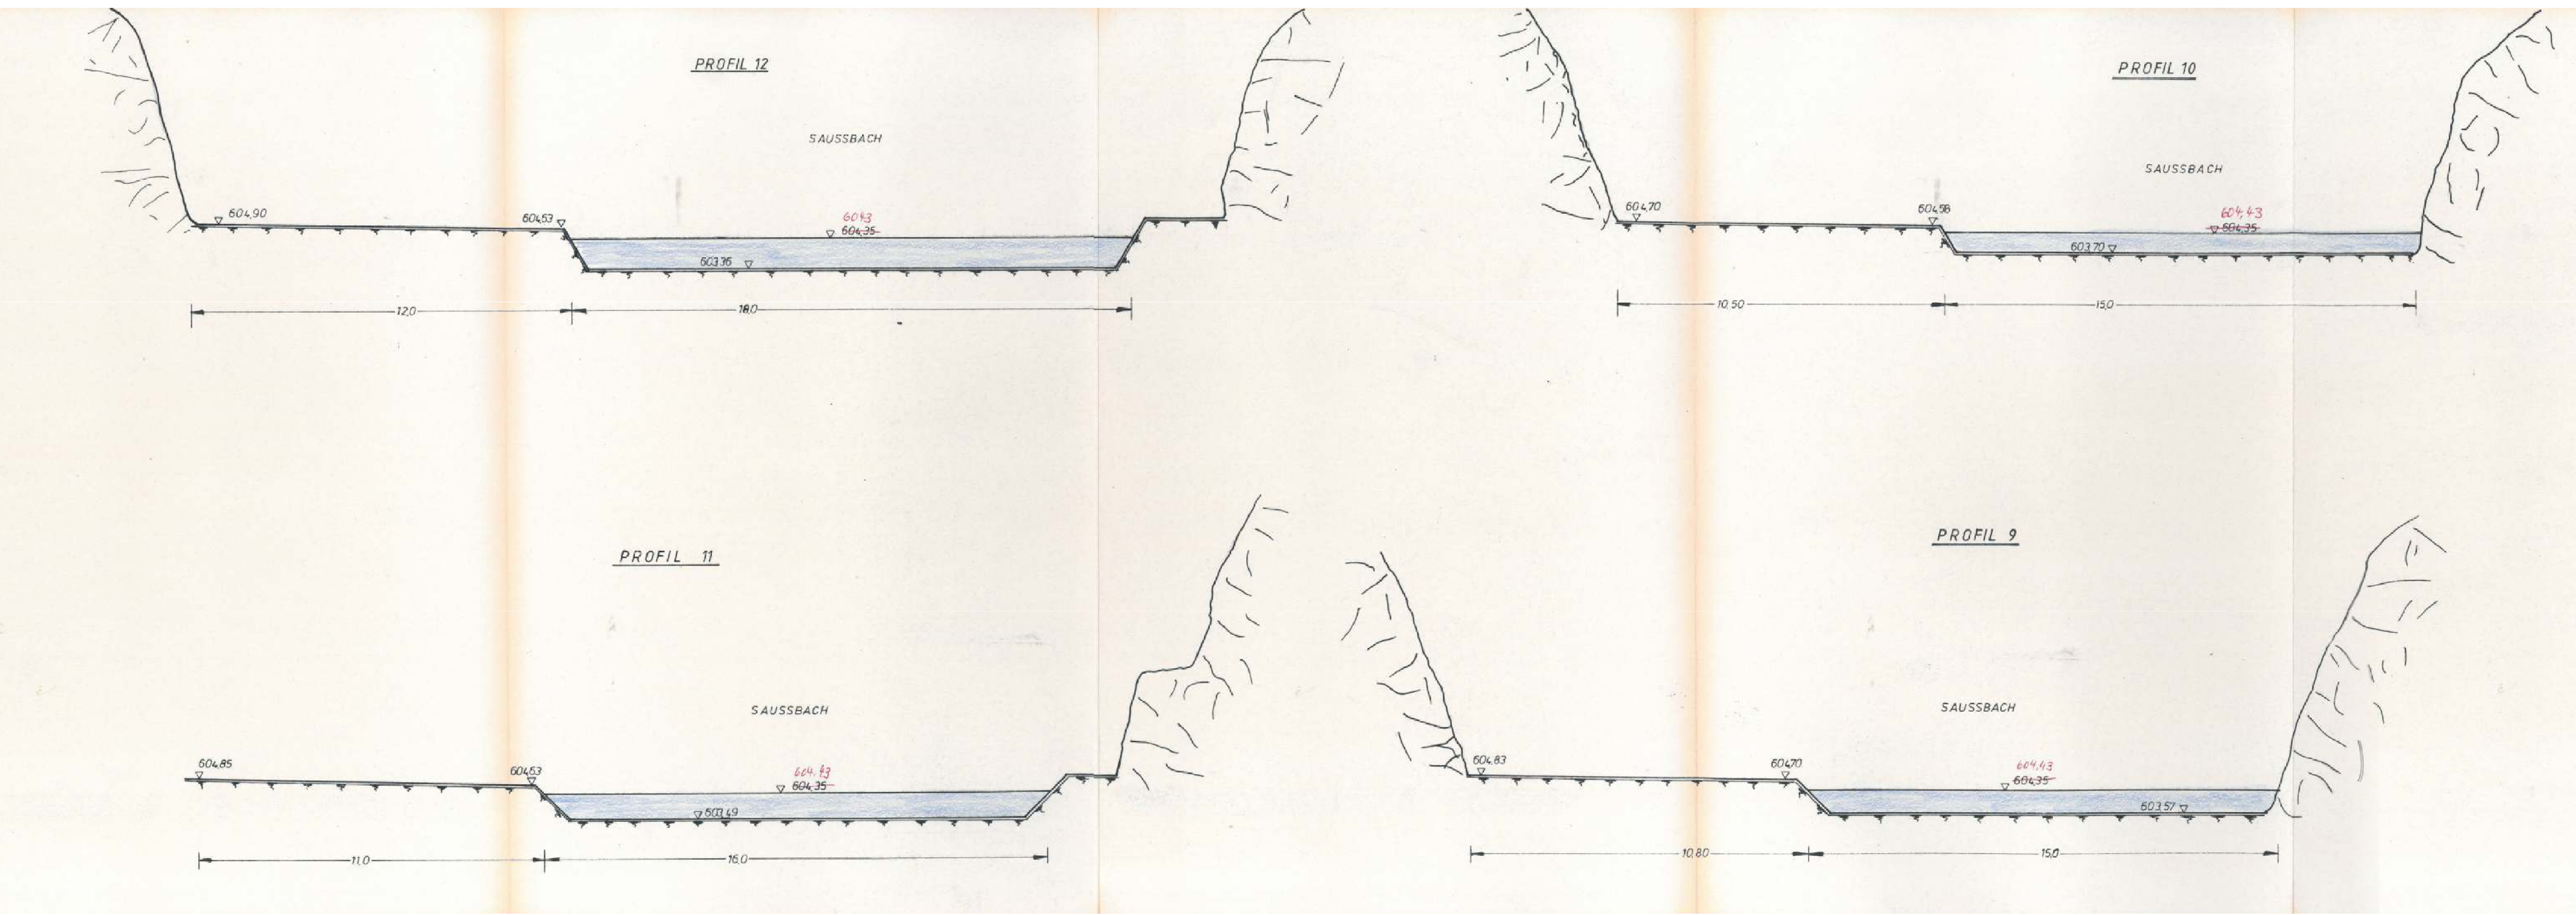


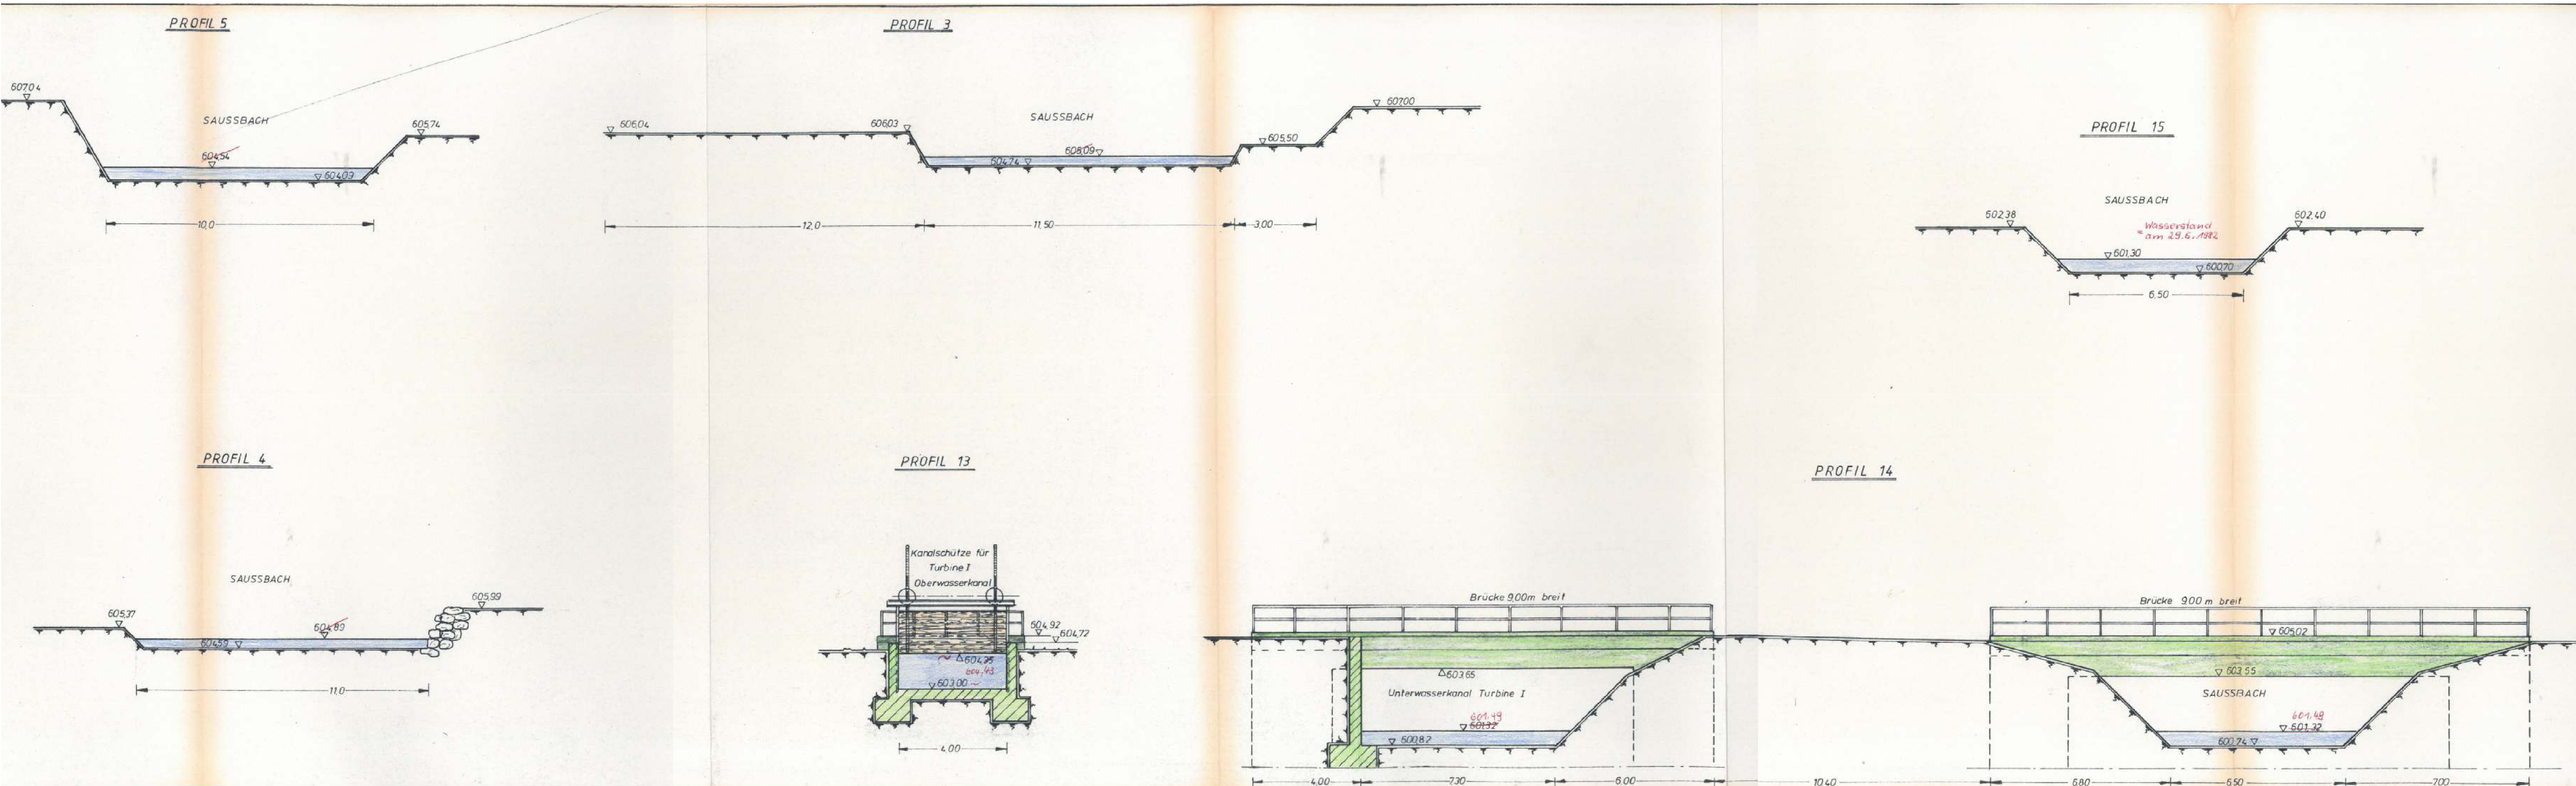

5.			
4.			
3.			
2.			
1.			
Nr.	Art der Änderung	Datum	Aufgestellt

Ing.-Büro Baumgartner		Anhang A2.2	
Firmenhof 1, 94099 Ruhstorf a. d. Rott		Datum	
Tel.: +49 (0) 170 / 588 7546		Zeichen	
info@ib-baumgartner.eu		M = 1:100	
Vorhabensträger:		bearbeitet	22.03.2023
WKW List Mittermühle		gezeichnet	MB
Mittermühlenweg 16		geprüft	
94078 Freyung			

Bauvorhaben:

Wiederbewilligung
WKW List Mittermühle
am Saussbach / Freyung

Querschnitt	Anlage
Entwurfsverfasser:	Genehmigt:
IBB	