
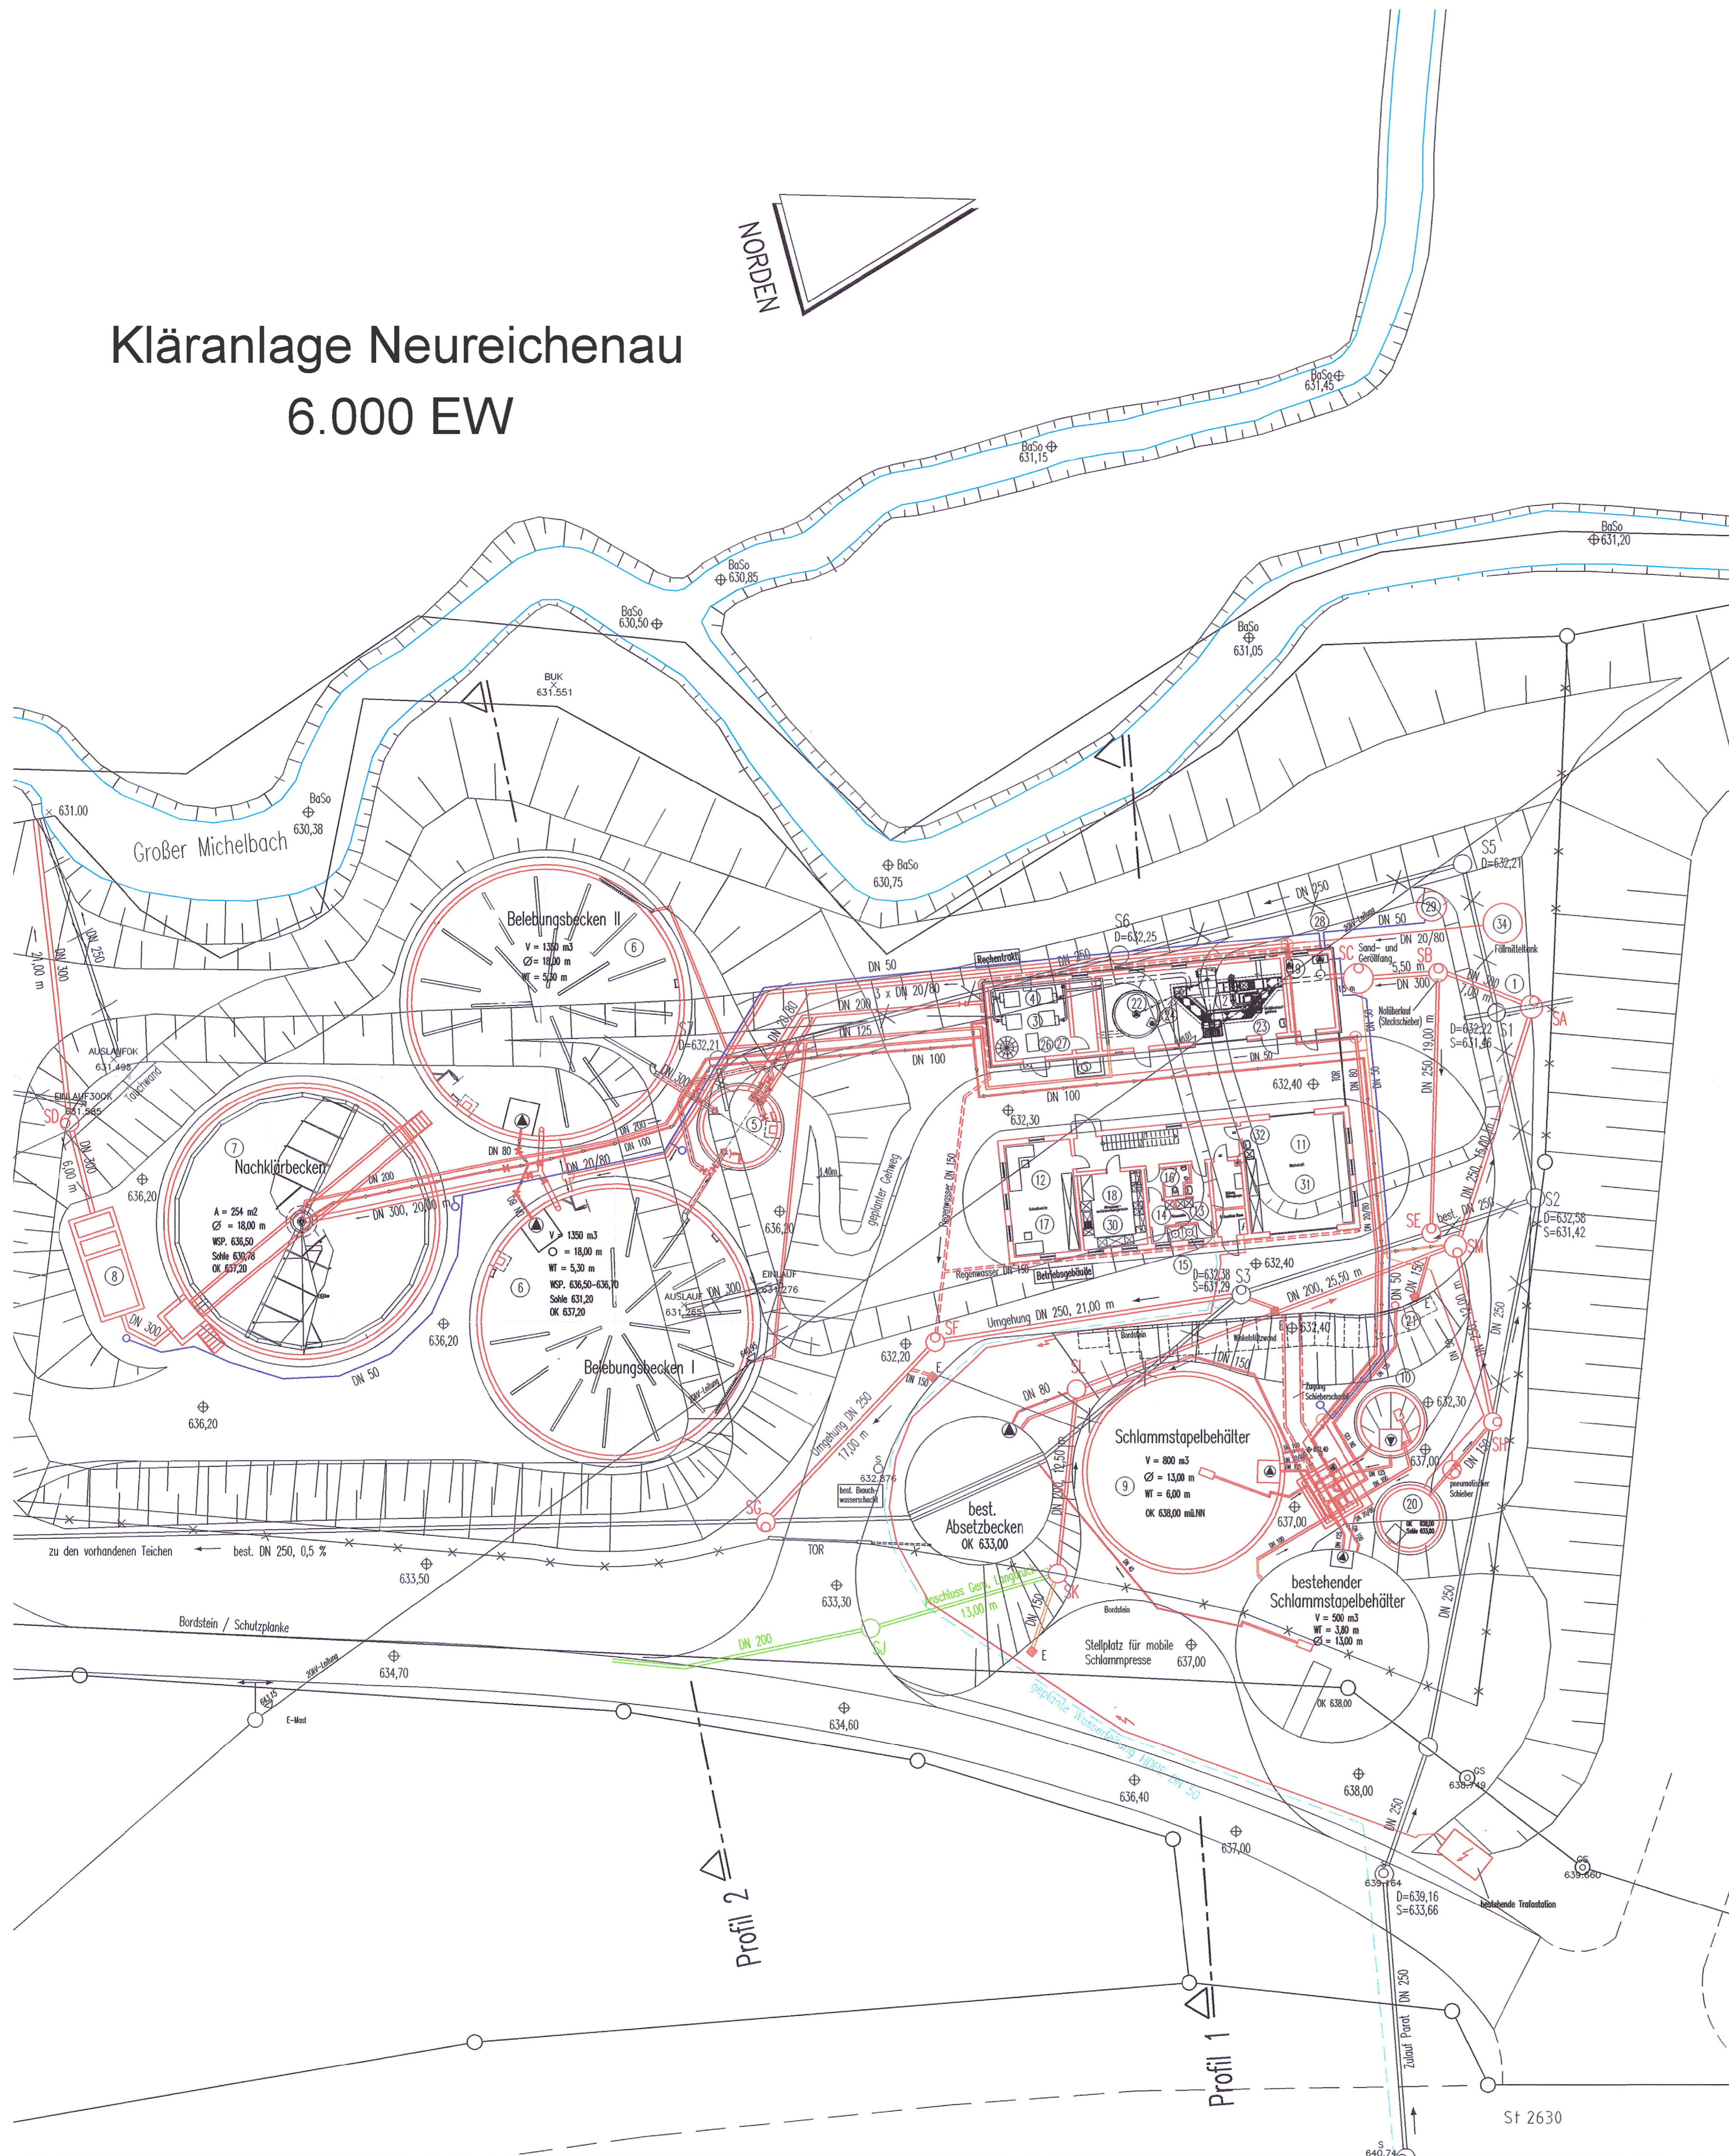


Kläranlage Neureichenau 6.000 EW

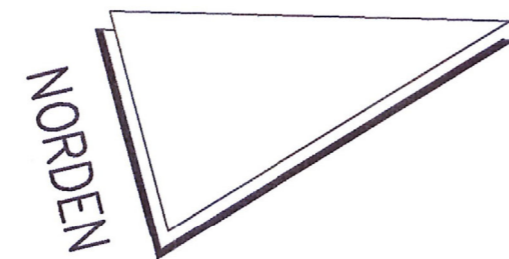

ZEICHENERKLÄRUNG

- | | |
|-------------------------|--------------------------------------|
| ① ZULAUF | ⑱ ABWASSERUNTERSUCHUNGSRAUM |
| ② STUFENRECHEN (Zulauf) | ⑲ PHOSPHATFÄLLUNG (Dosieranlage EG) |
| ③ ZULAUFPUMPWERK (KG) | ⑳ FÄKALSCHLAMMANNAHME |
| ④ GEBLÄSESTATION (EG) | ㉑ NASSSCHLAMMABGABESTATION |
| ⑤ ANAEROBSELEKTOR | ㉒ RUNDSANDFANG d=3,0m |
| ⑥ BELEBUNGSBECKEN | ㉓ RECHENUTWÄSCHE RECHENUTPRESSE |
| ⑦ NACHKLÄRBECKEN | ㉔ FETTABZUG |
| ⑧ MID - Ablaufmessung | ㉕ SANDPUMPE |
| ⑨ SCHLAMMSPEICHER | ㉖ Rücklaufschlammumpfen |
| ⑩ EINDICKER | ㉗ Überschussschlammpumpe |
| ⑪ WERKSTATT | ㉘ Brauchwasserversorgung |
| ⑫ SOZIALRAUM (OG) | ㉙ GW-Schacht |
| ⑬ UMKLEIDE | ㉚ NHV - (OG) |
| ⑭ UMKLEIDE | ㉛ Teielager (OG) |
| ⑮ DUSCHE | ㉜ Stiefelwaschanlage |
| ⑯ WC | ㉝ Zwischenlager Klärschlamm |
| ⑰ SCHALTWARTE | ㉞ Fällmitteltank 9 m³ (unterirdisch) |

SCHACHTHÖHEN

Schacht	OK	Sohle
SA	632,62	631,47
SB	632,60	631,44
SC	631,42	630,42
SD	633,11	631,55
SE	632,40	631,38
SF	632,20	631,19
SG	633,20	631,11
SH	636,00	ca. 632,00
SI	632,40	630,58
SJ	633,40	631,80
SK	633,40	631,72
SL	633,00	631,65
SM	632,40	631,52

WASSERRECHTSANTRAG vom September 2022

d				
c				
b				
a				
--	Ersterstellung			
Nr.	Änderungen	geänd. am	Name	gepr. am
Bauherr:	Gemeinde Neureichenau Dreisesselstraße 8 94089 Neureichenau			
Entwurfsverfasser:	I Ingenieur B Büro N Neumayer	Mantelkam 1 84036 Kumhausen Tel.: 08705 / 1411	Datum 09/2022	Name Neumayer
Unterschrift:	Entwurfsverfasser		Bauherr	
Bauvorhaben:	Neubemessung der Kläranlage Neureichenau			
Planinhalt:	Lageplan Kläranlage Neureichenau	Plan-Nr.:	2.3	Index:
				--